



PLANTA BAJA


SITUACION

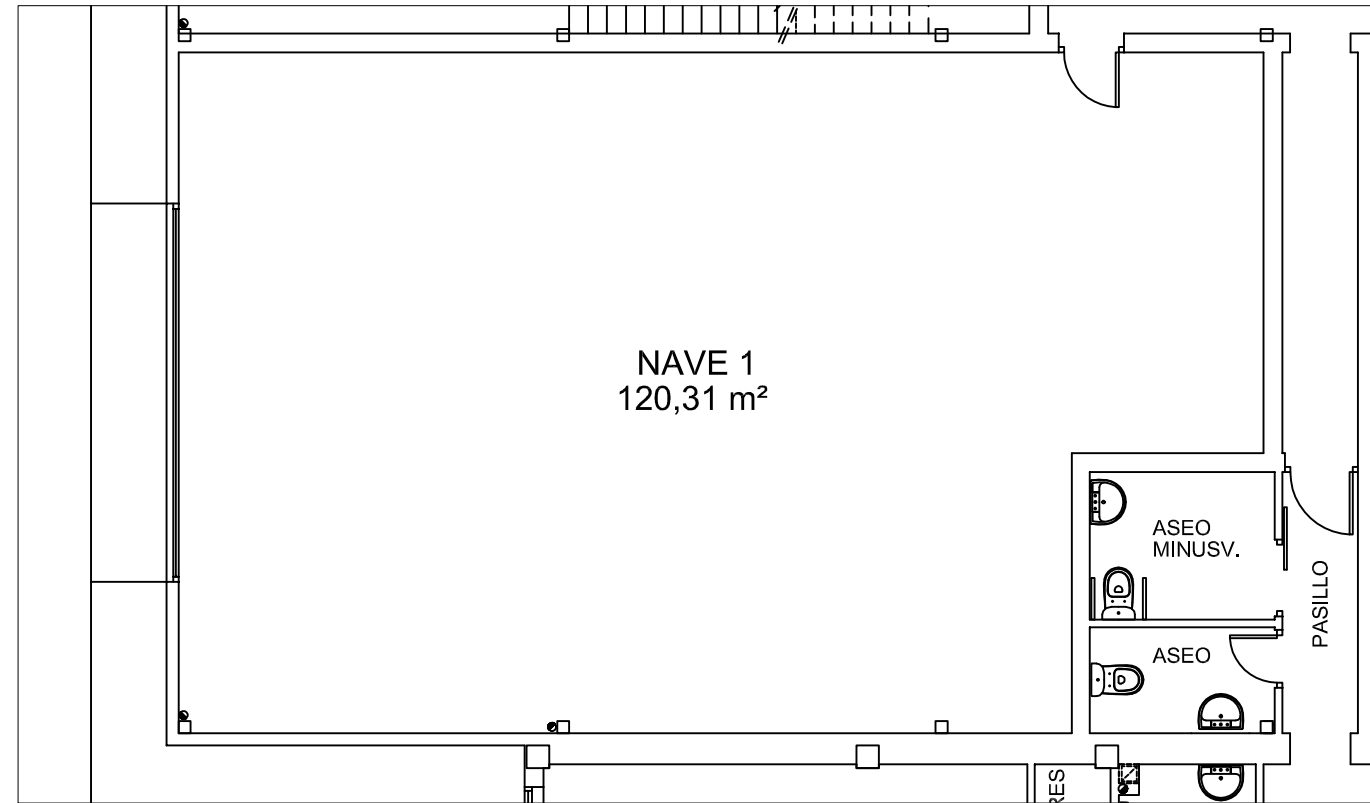


PLANTA BAJA
Escala 1/100

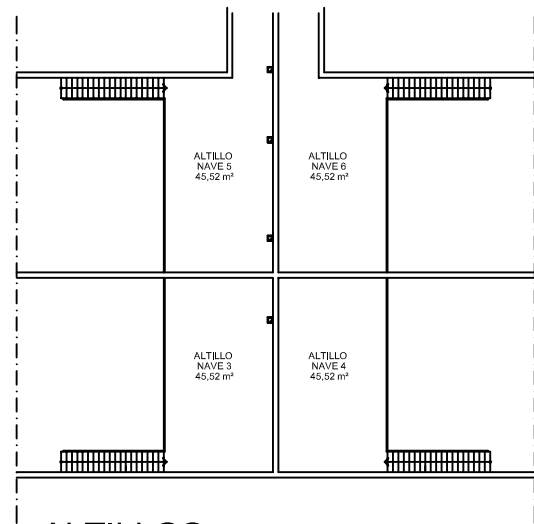

ALTILLOS

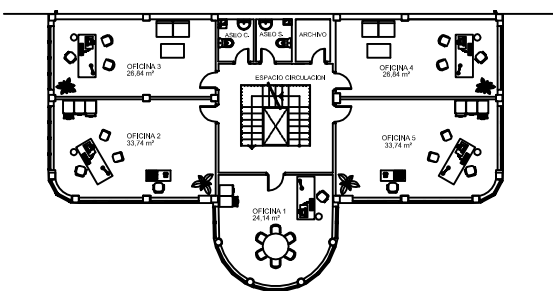


PLANTA PRIMERA

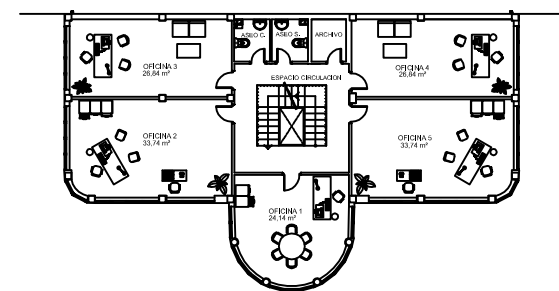


PLANTA SEGUNDA

CENTRO DE EMPRESAS	
NAVE 1	1
EXCMO. AYUNTAMIENTO DE MANZANARES SERVICIO TECNICO MUNICIPAL	

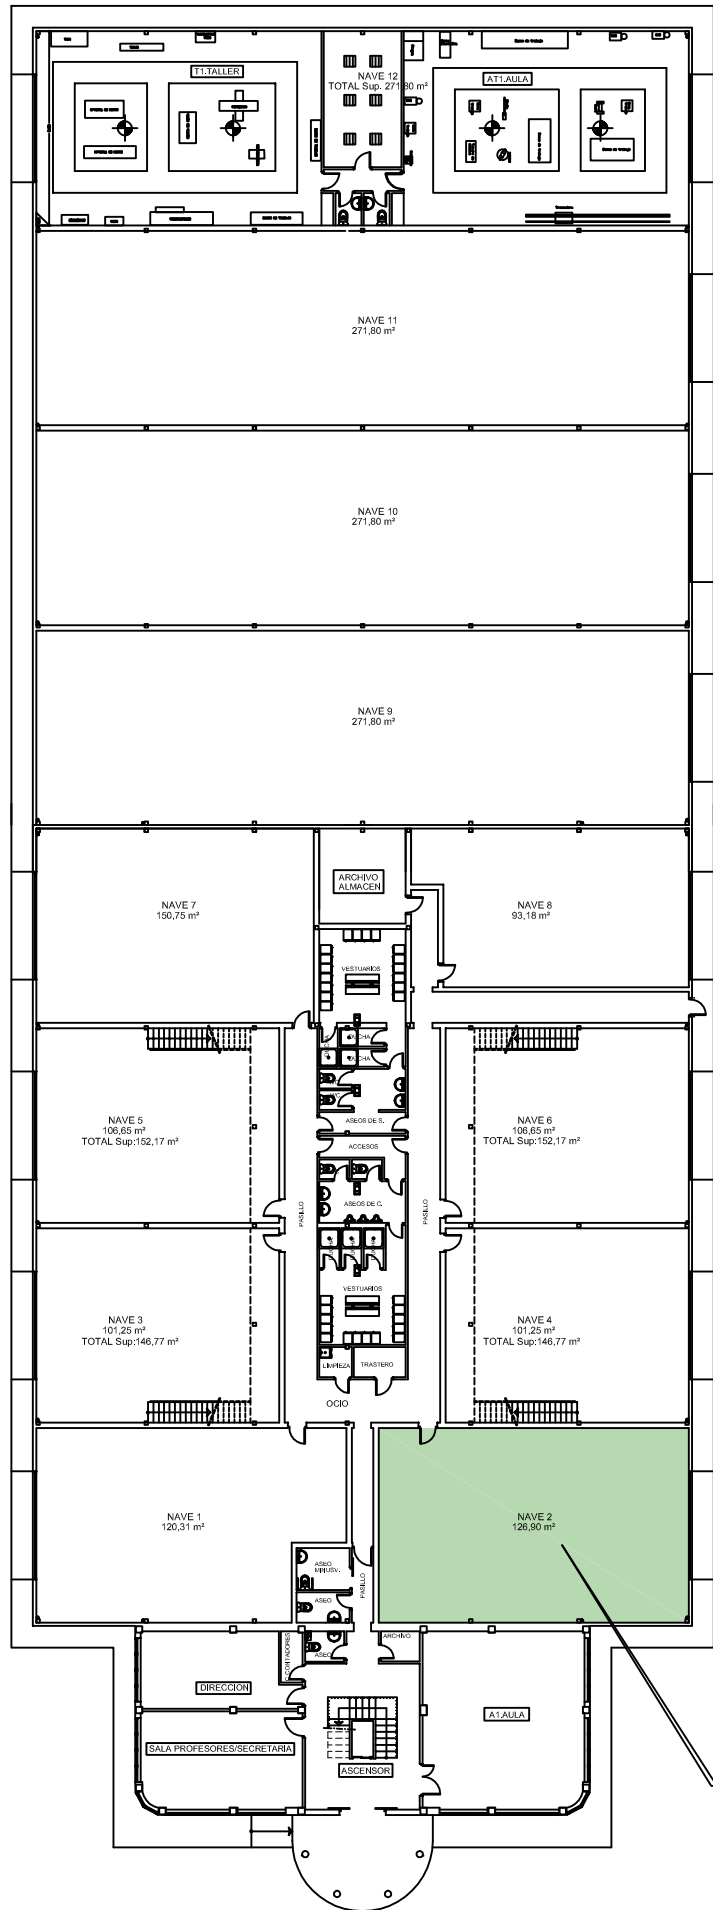


PLANTA BAJA


SITUACION

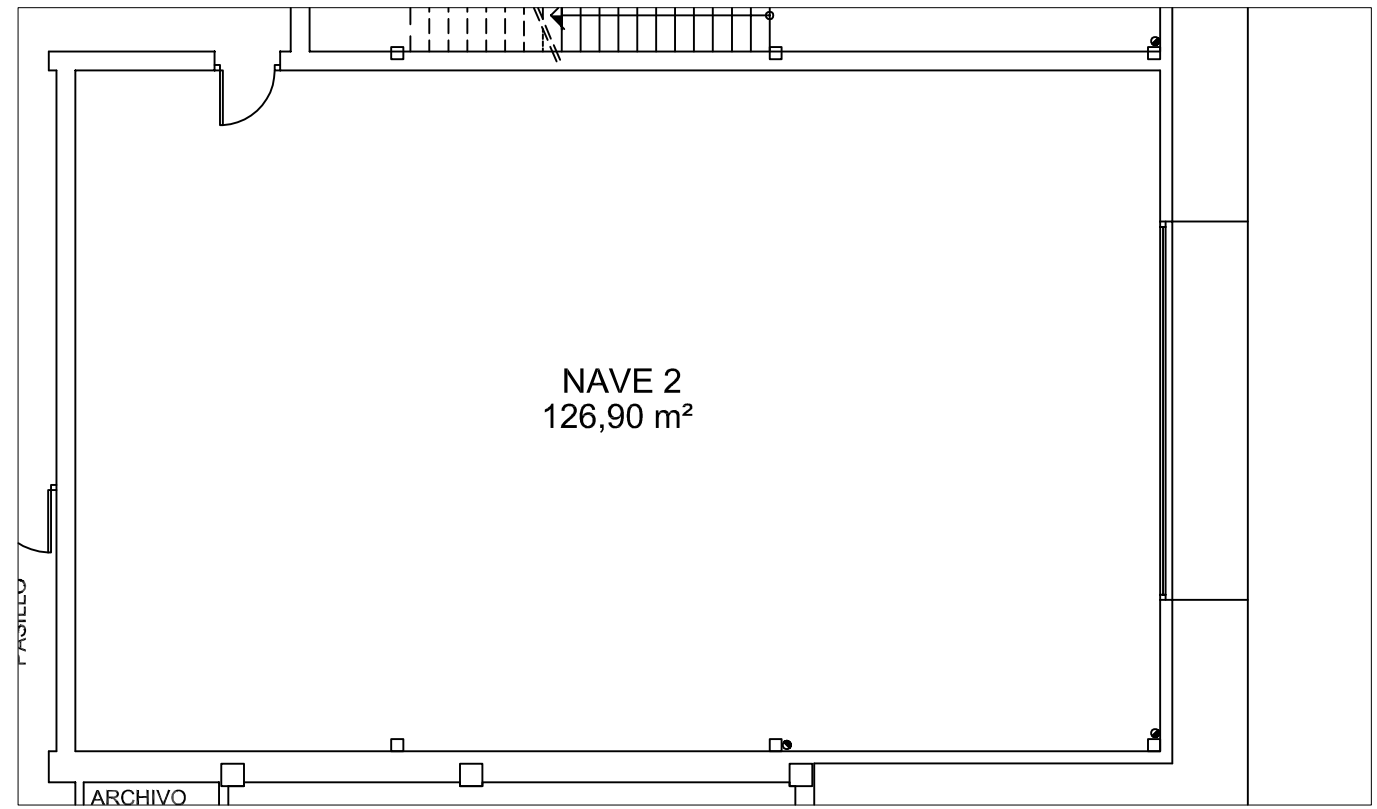


PLANTA BAJA
Escala 1/100

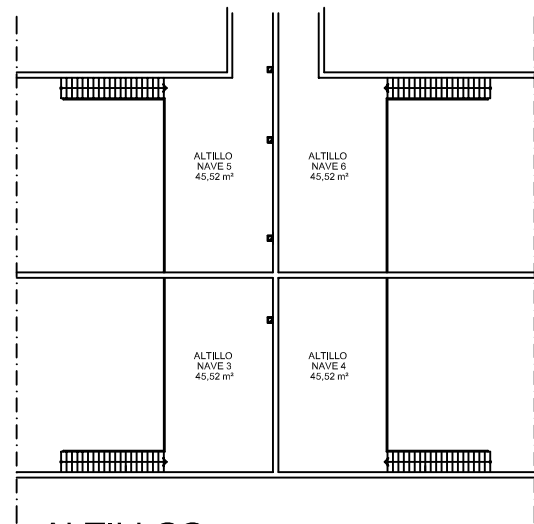

ALTILLOS

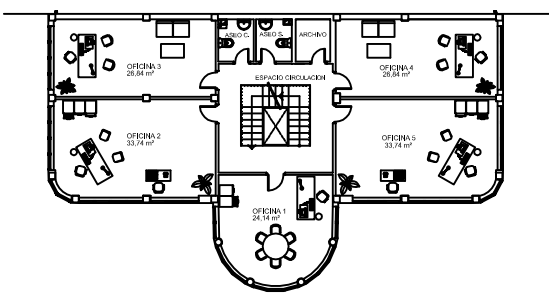


PLANTA PRIMERA

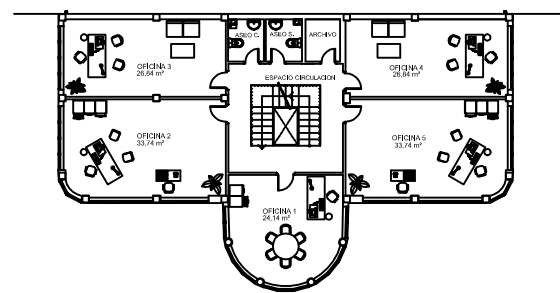


PLANTA SEGUNDA

CENTRO DE EMPRESAS	
NAVE 2	2
EXCMO. AYUNTAMIENTO DE MANZANARES SERVICIO TECNICO MUNICIPAL	




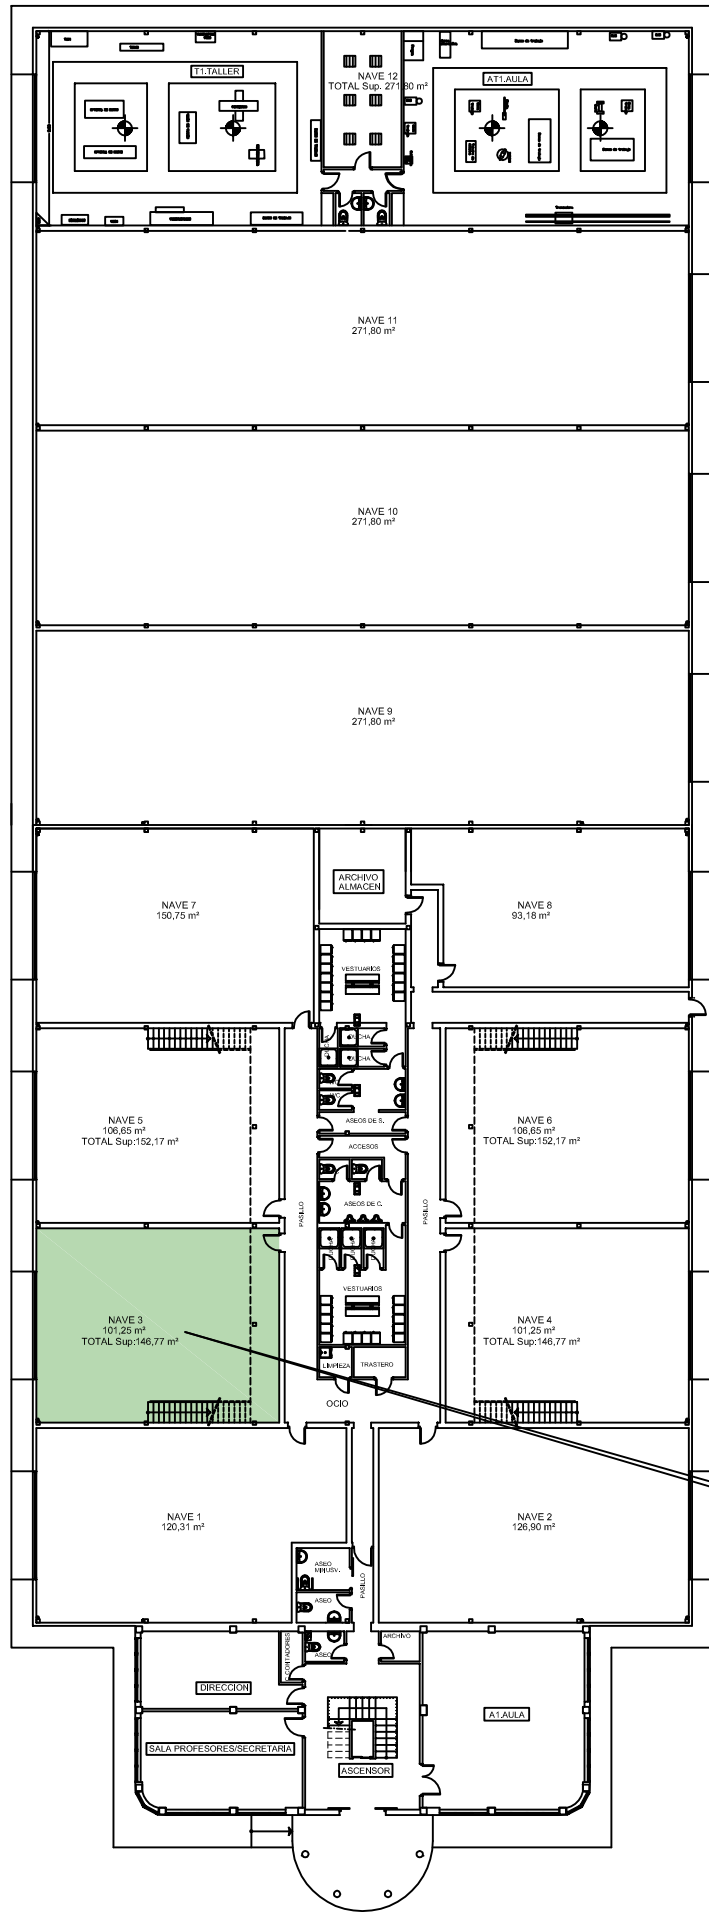



PLANTA BAJA

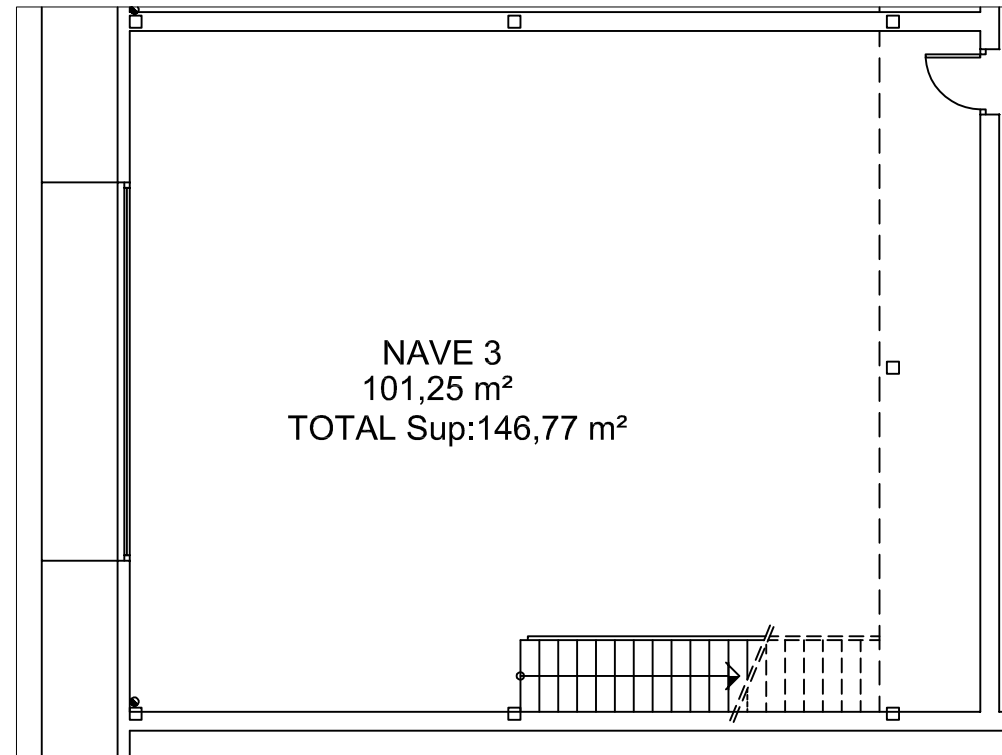


PLANTA BAJA
Escala 1/100

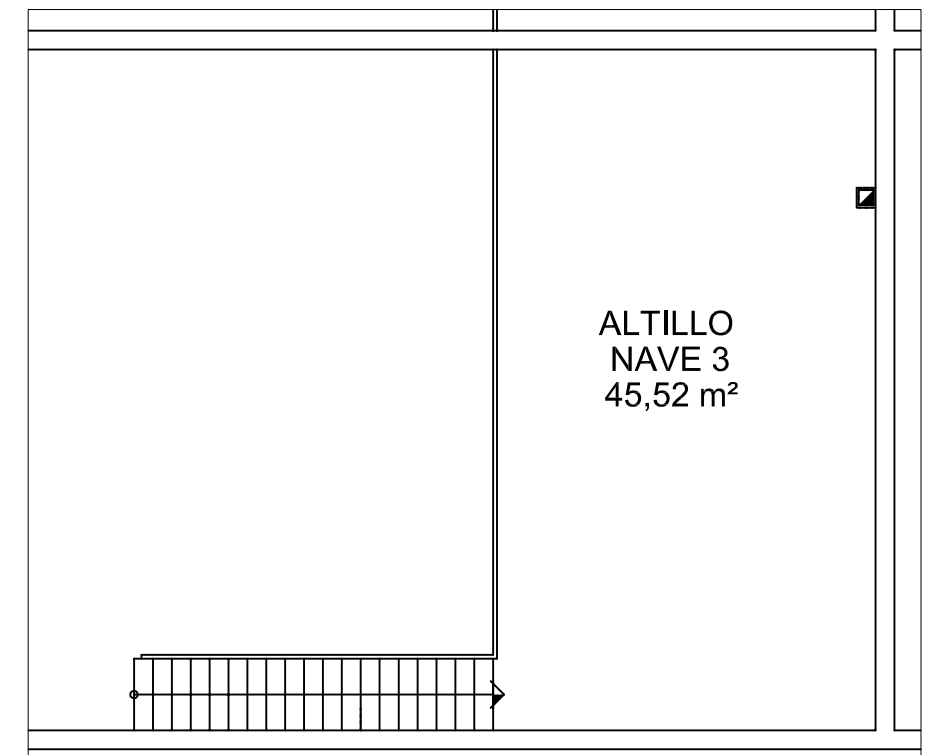

ALTILLO
Escala 1/100

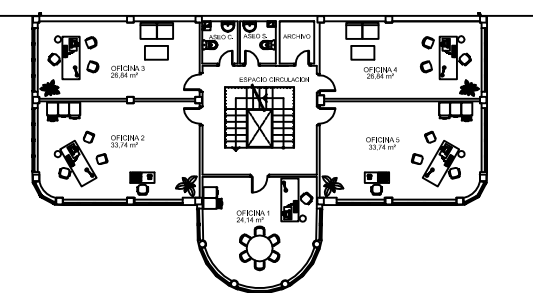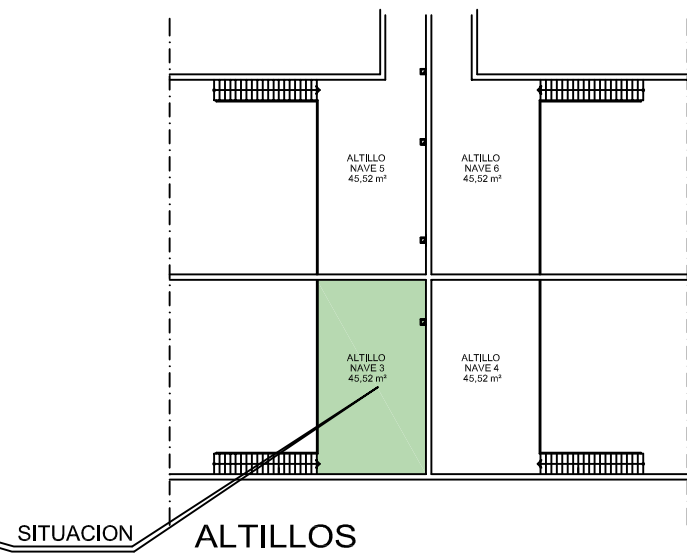


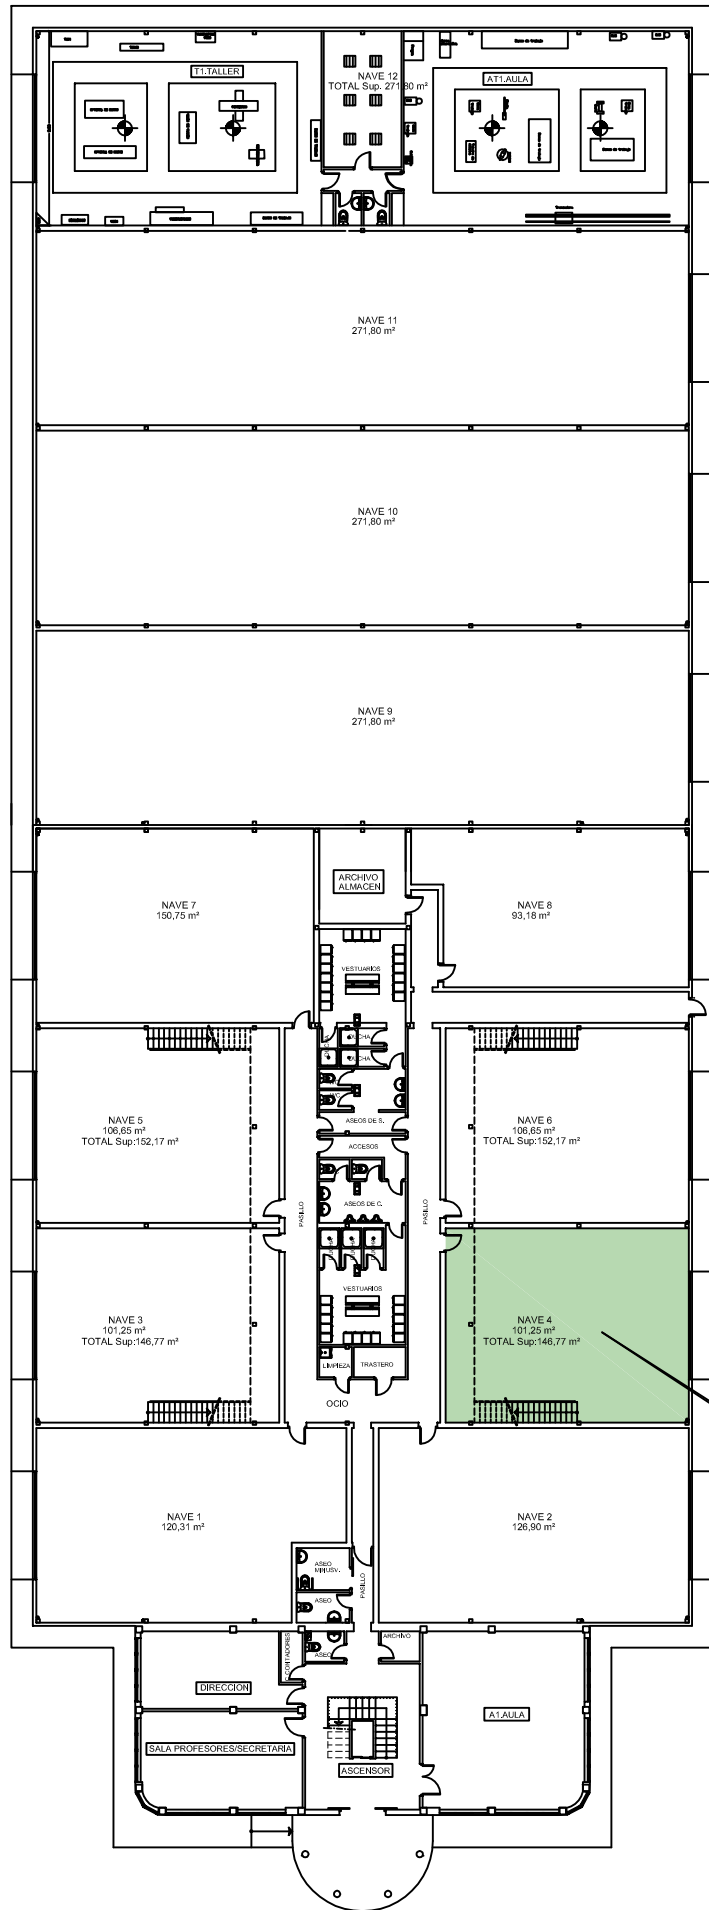
PLANTA PRIMERA

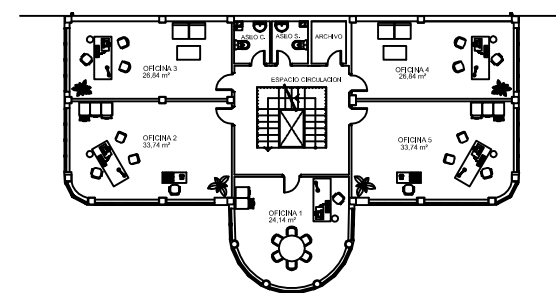


PLANTA SEGUNDA

CENTRO DE EMPRESAS	
NAVE 3	3
EXCMO. AYUNTAMIENTO DE MANZANARES SERVICIO TECNICO MUNICIPAL	







PLANTA BAJA

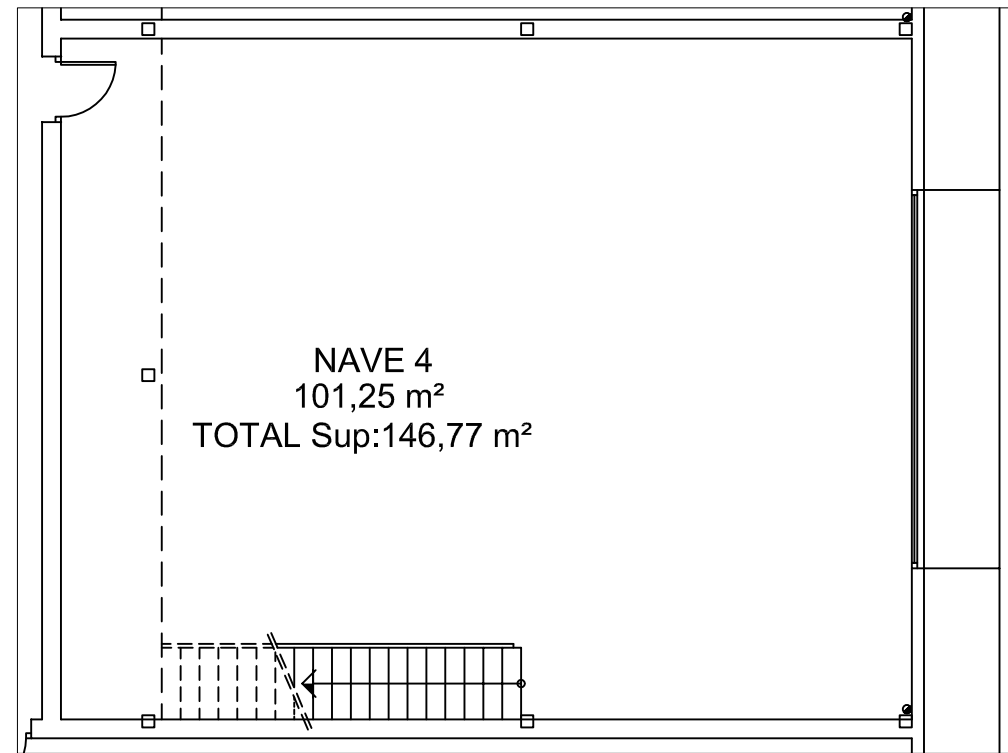


PLANTA BAJA
Escala 1/100

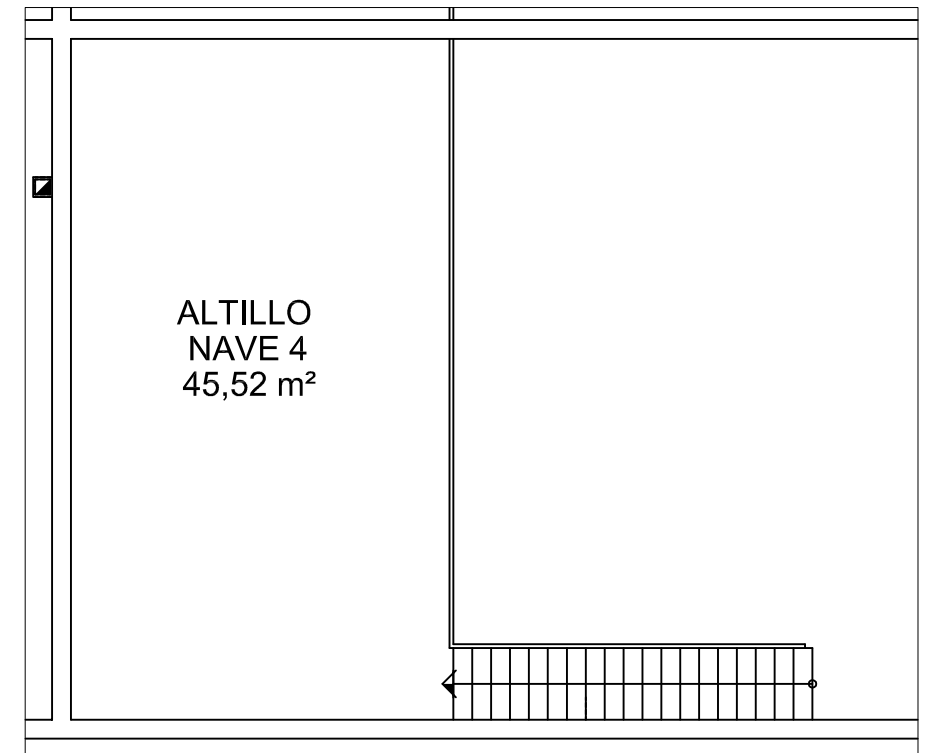


ALTILO
Escala 1/100

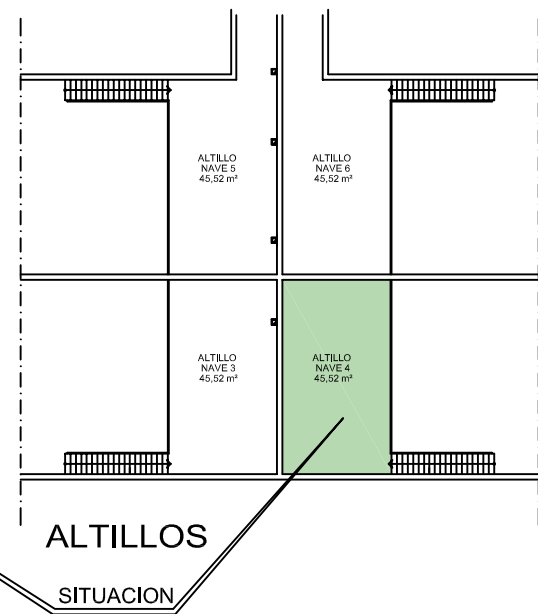

ALTILOS
SITUACION

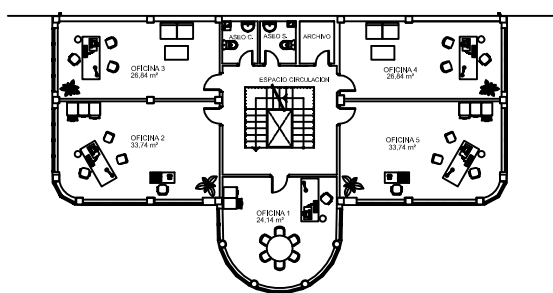


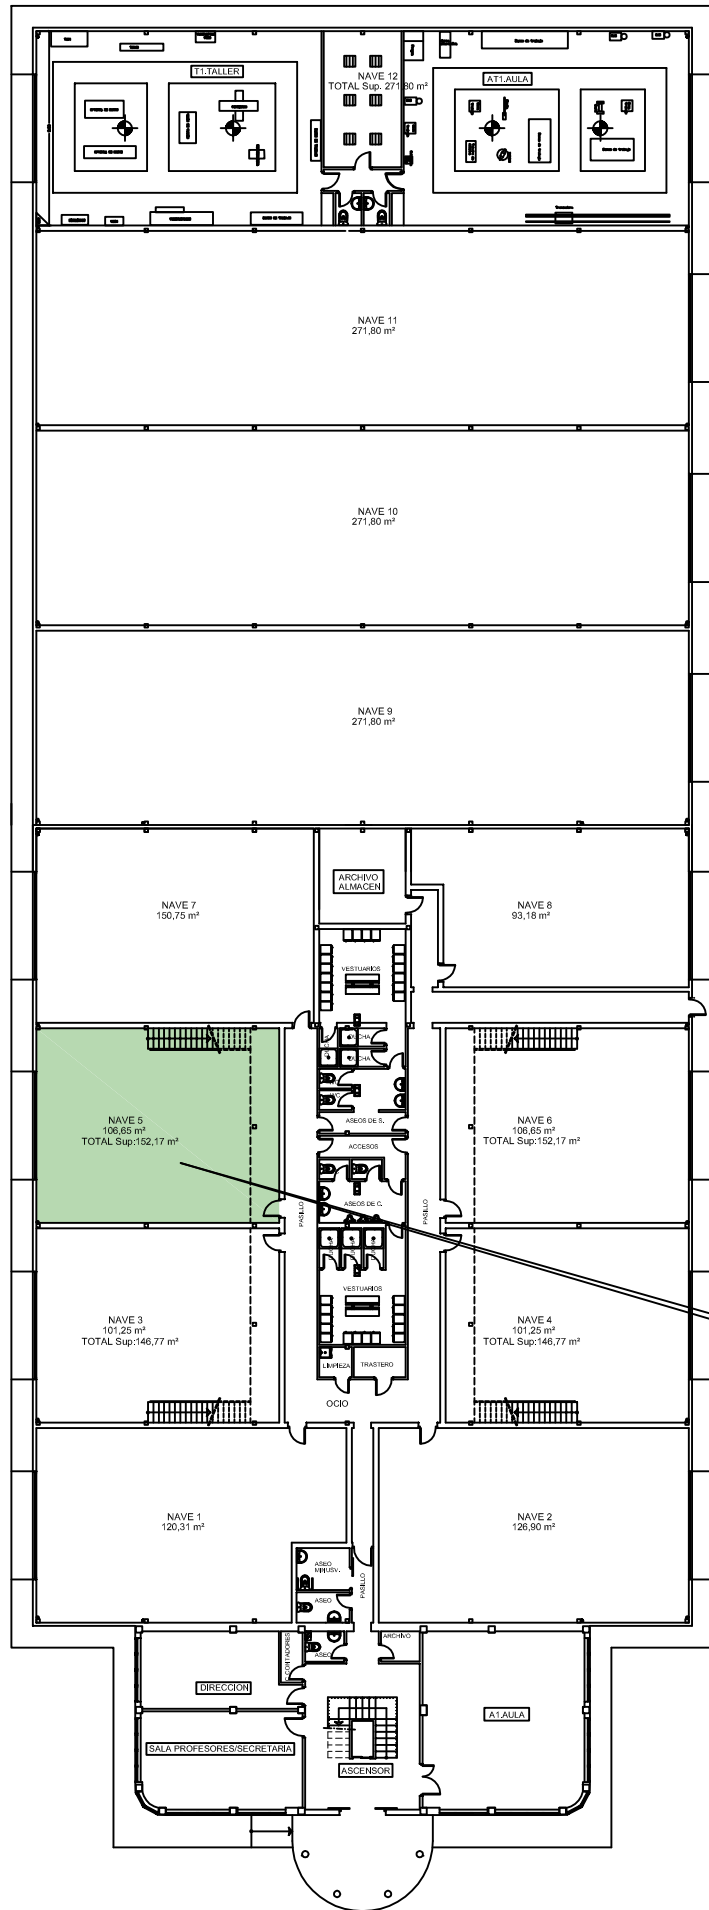
PLANTA PRIMERA

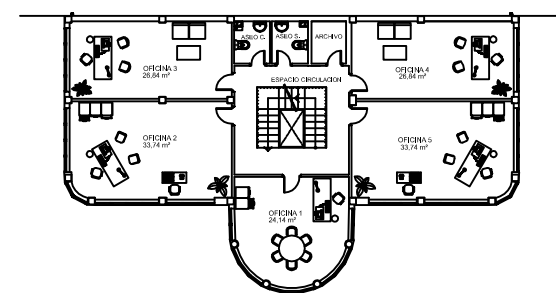


PLANTA SEGUNDA

CENTRO DE EMPRESAS	
NAVE 4	4
EXCMO. AYUNTAMIENTO DE MANZANARES SERVICIO TECNICO MUNICIPAL	






PLANTA BAJA

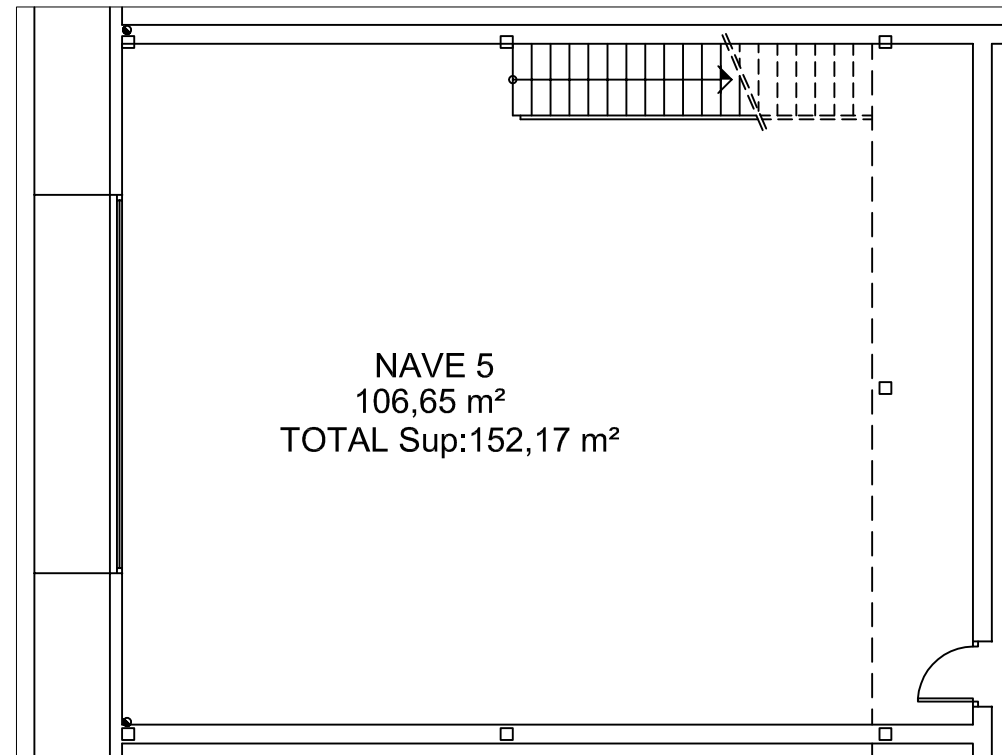


NAVE 5
106,65 m²
TOTAL Sup:152,17 m²

PLANTA BAJA
Escala 1/100

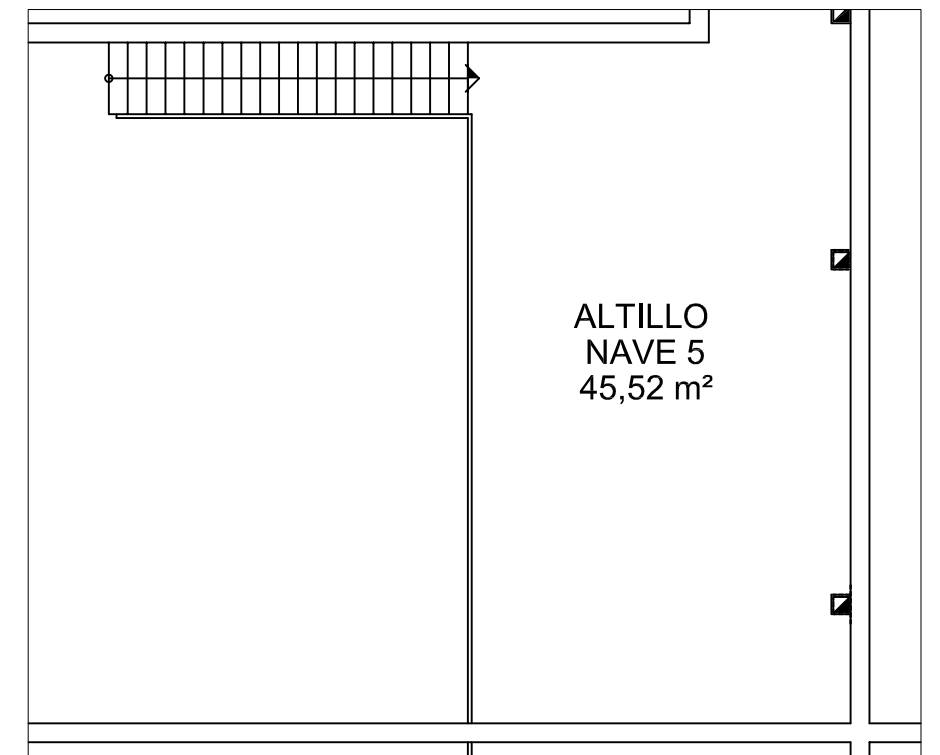


ALTILLO
NAVE 5
45,52 m²


ALTILLO
Escala 1/100

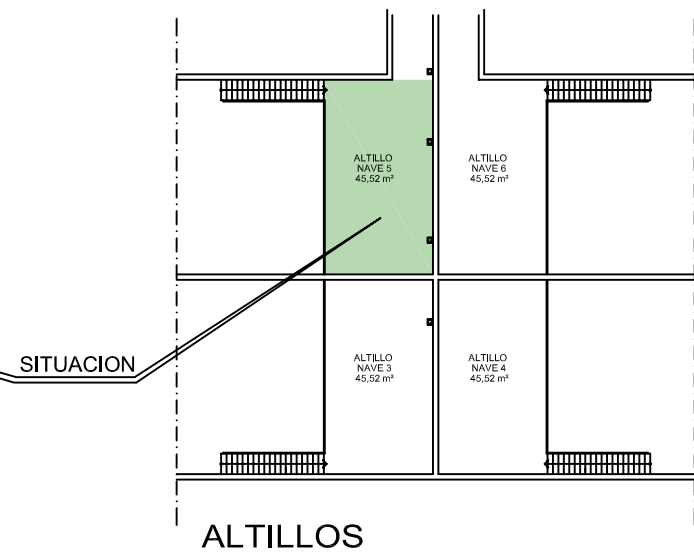

ALTILLOS

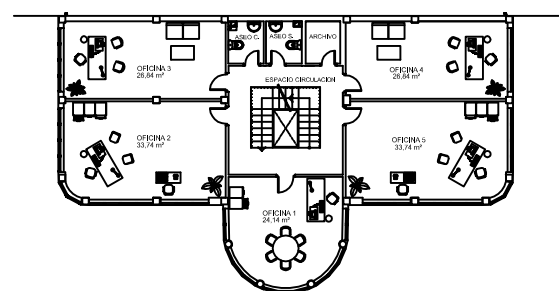


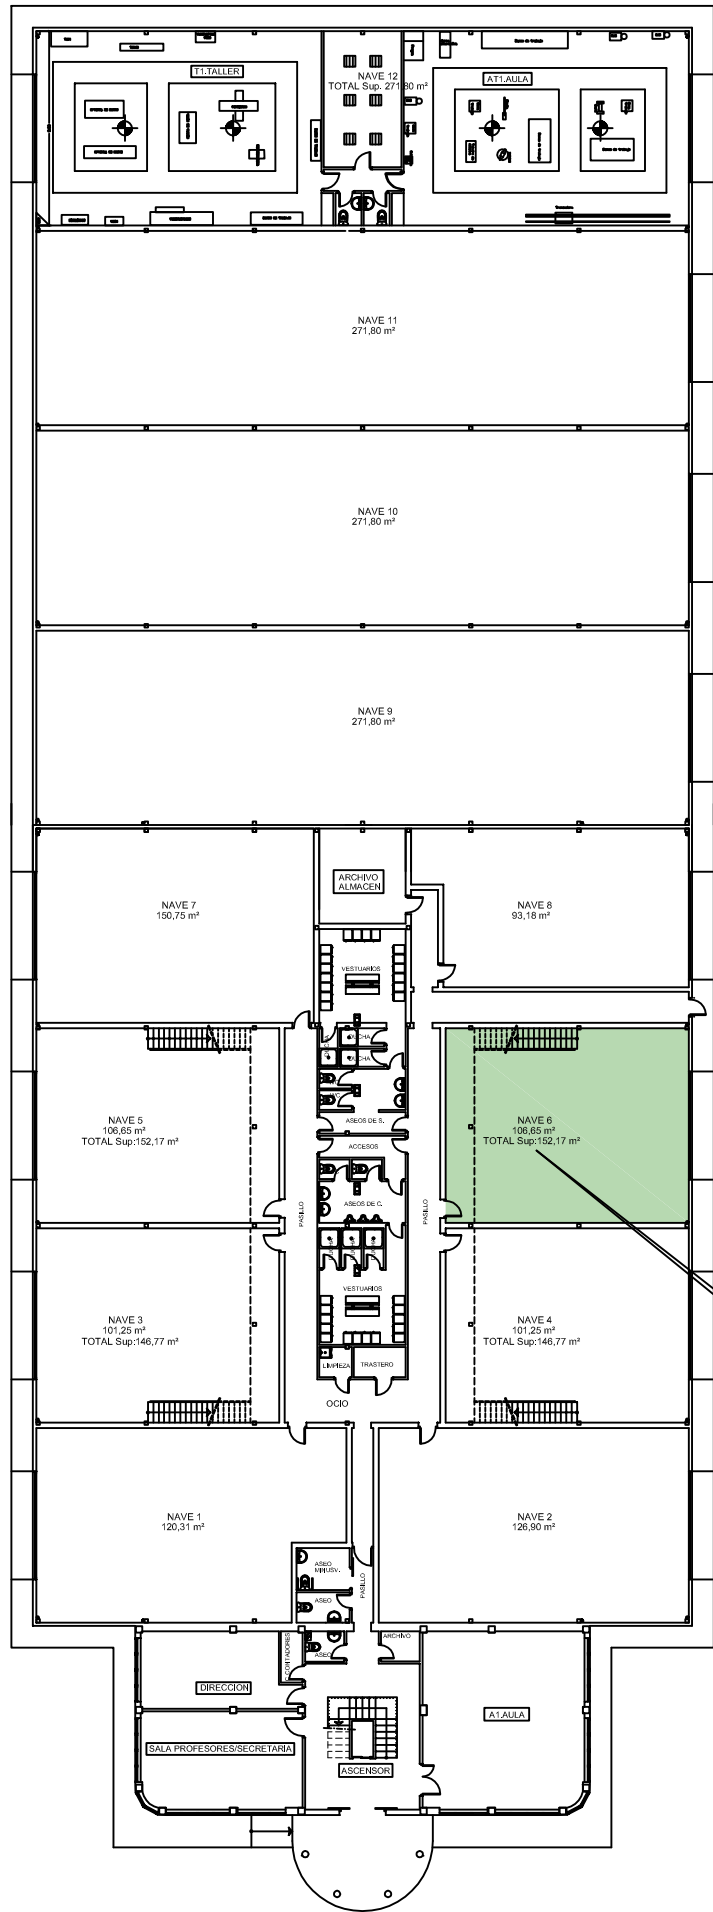
PLANTA PRIMERA

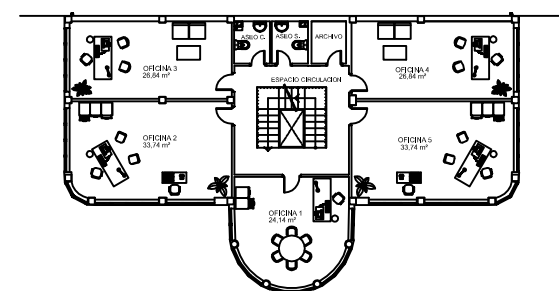


PLANTA SEGUNDA

CENTRO DE EMPRESAS	
NAVE 5	5
EXCMO. AYUNTAMIENTO DE MANZANARES SERVICIO TECNICO MUNICIPAL	







PLANTA BAJA

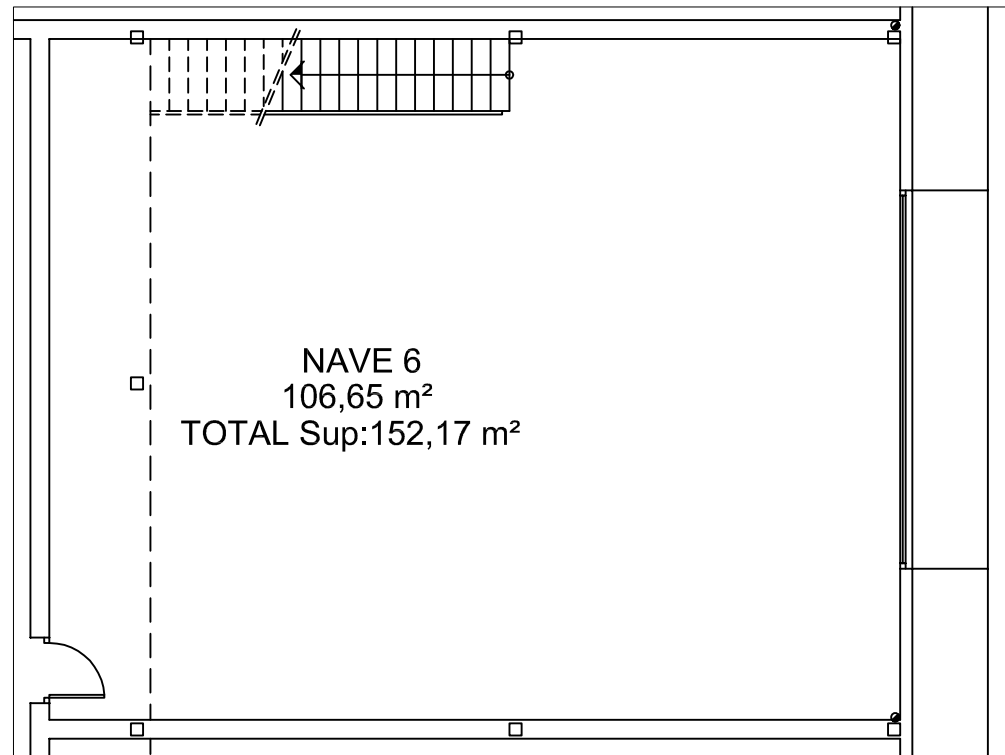


PLANTA BAJA
Escala 1/100

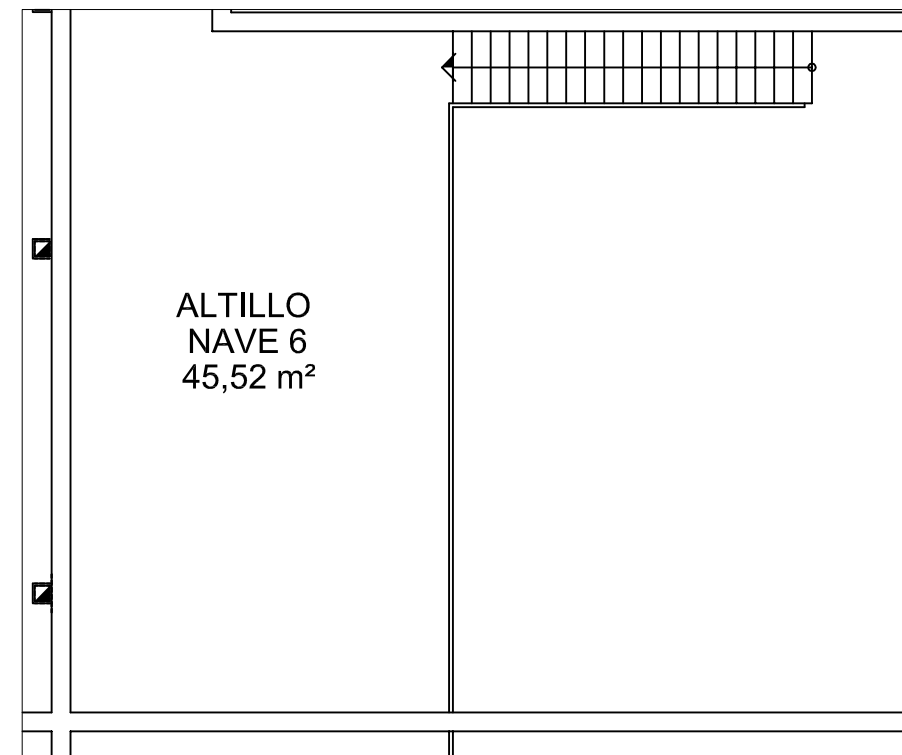


ALTILLO
Escala 1/100

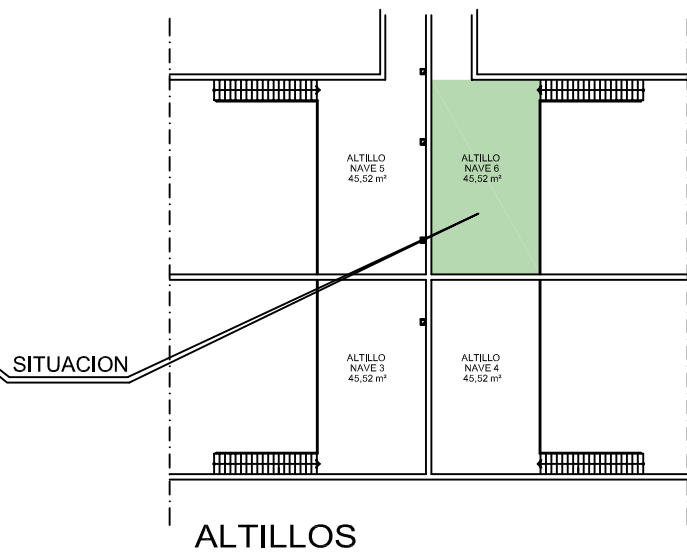

ALTILLOS

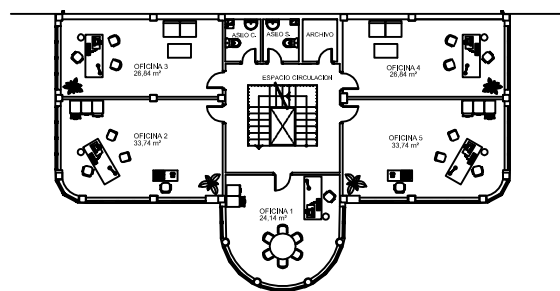


PLANTA PRIMERA

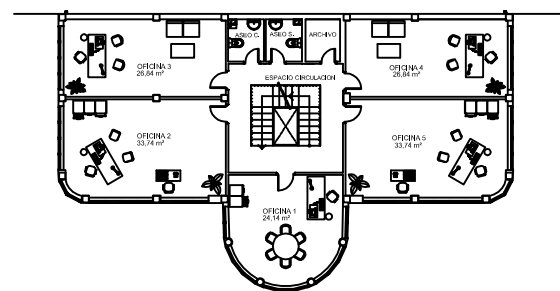


PLANTA SEGUNDA

CENTRO DE EMPRESAS	
NAVE 6	6
EXCMO. AYUNTAMIENTO DE MANZANARES SERVICIO TECNICO MUNICIPAL	
	

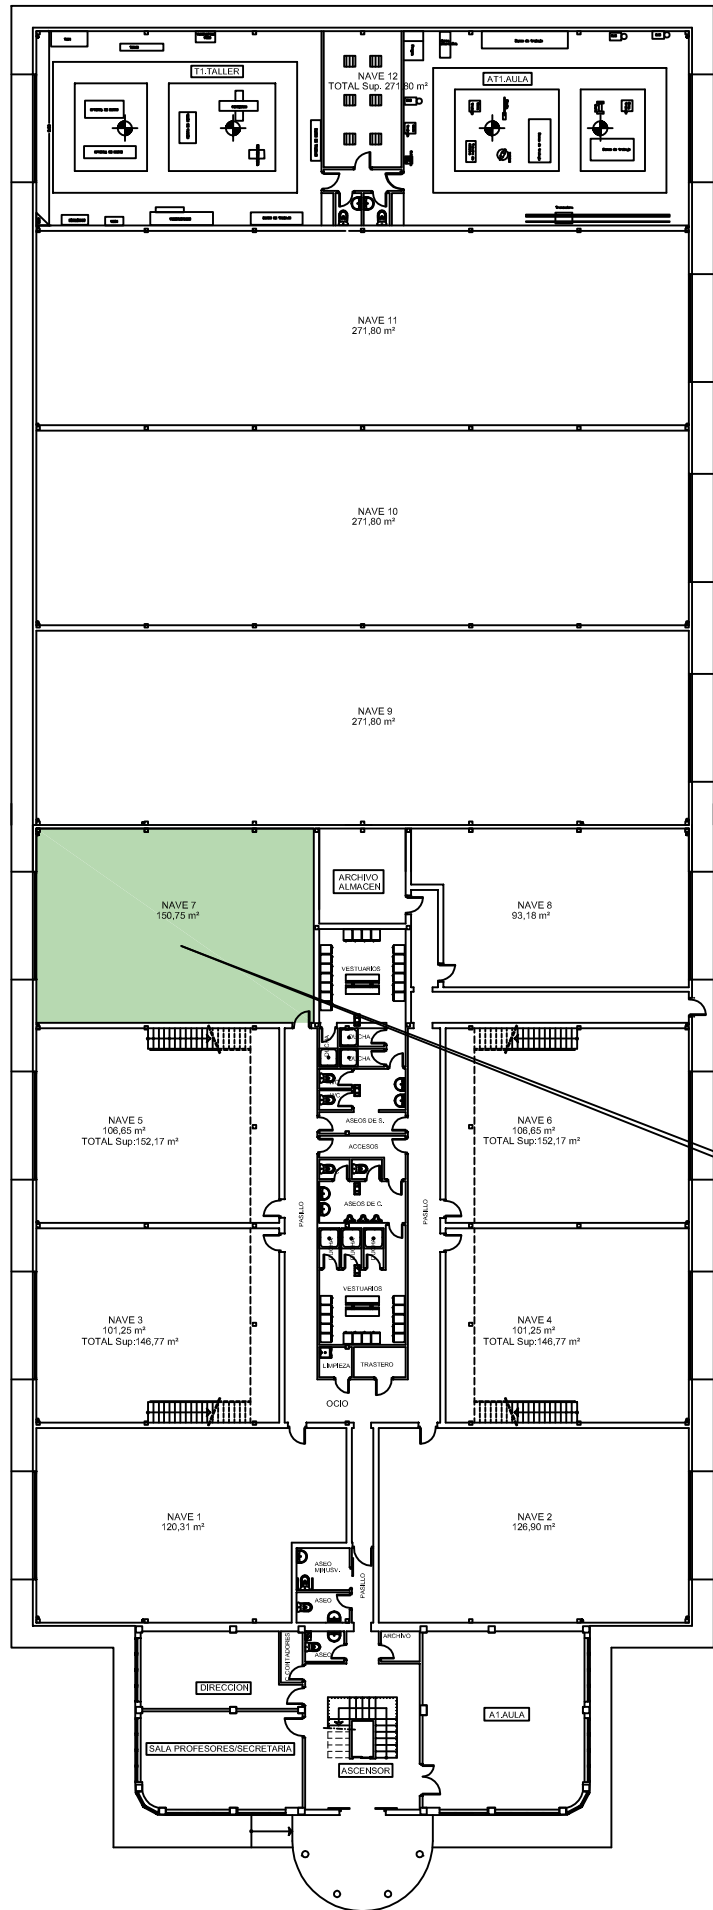


PLANTA BAJA

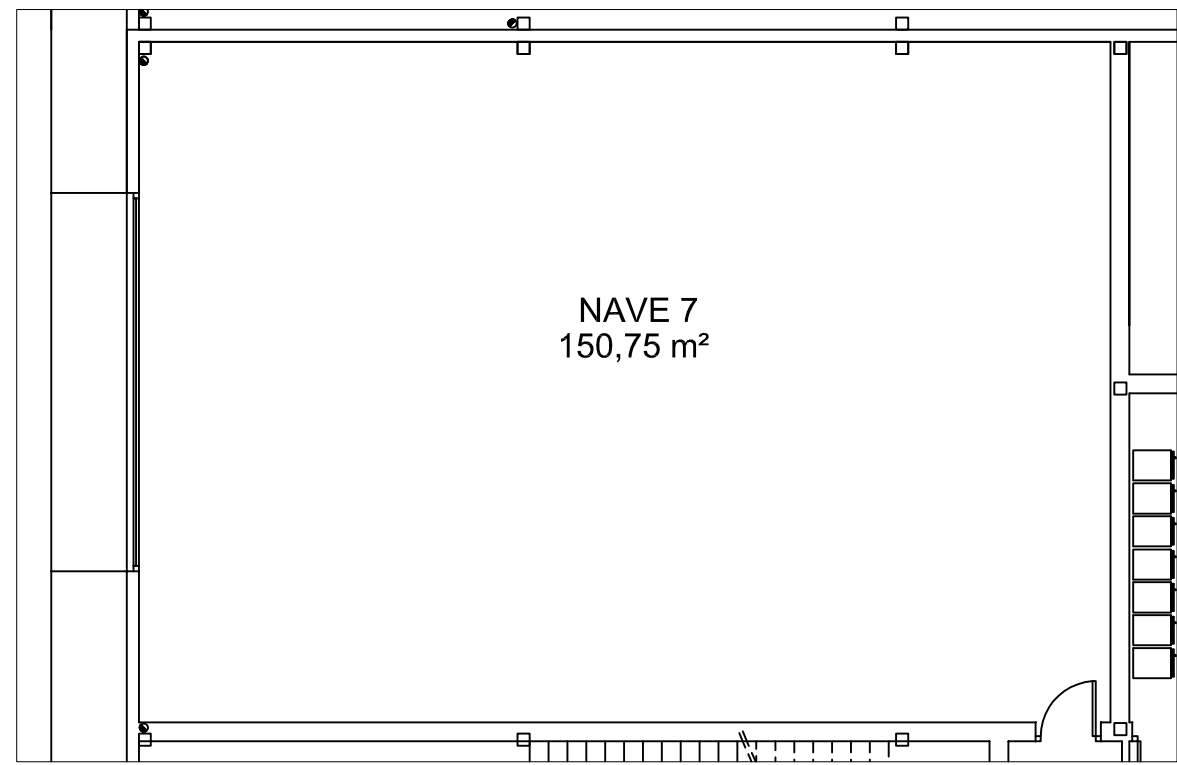


NAVE 7
150,75 m²

PLANTA BAJA
Escala 1/100


SITUACION

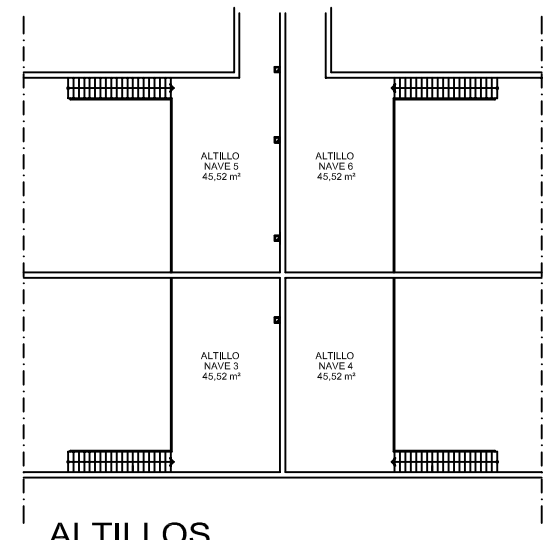

ALTILLOS

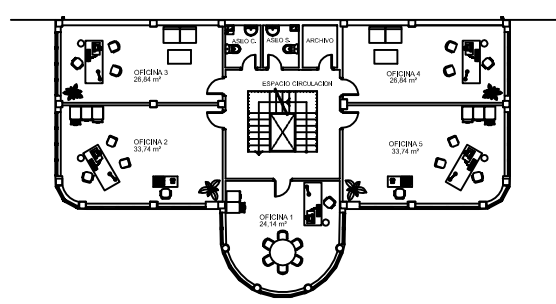


PLANTA PRIMERA

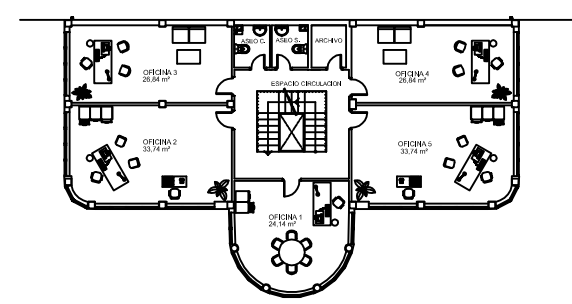


PLANTA SEGUNDA

CENTRO DE EMPRESAS	
NAVE 7	7
EXCMO. AYUNTAMIENTO DE MANZANARES SERVICIO TECNICO MUNICIPAL	

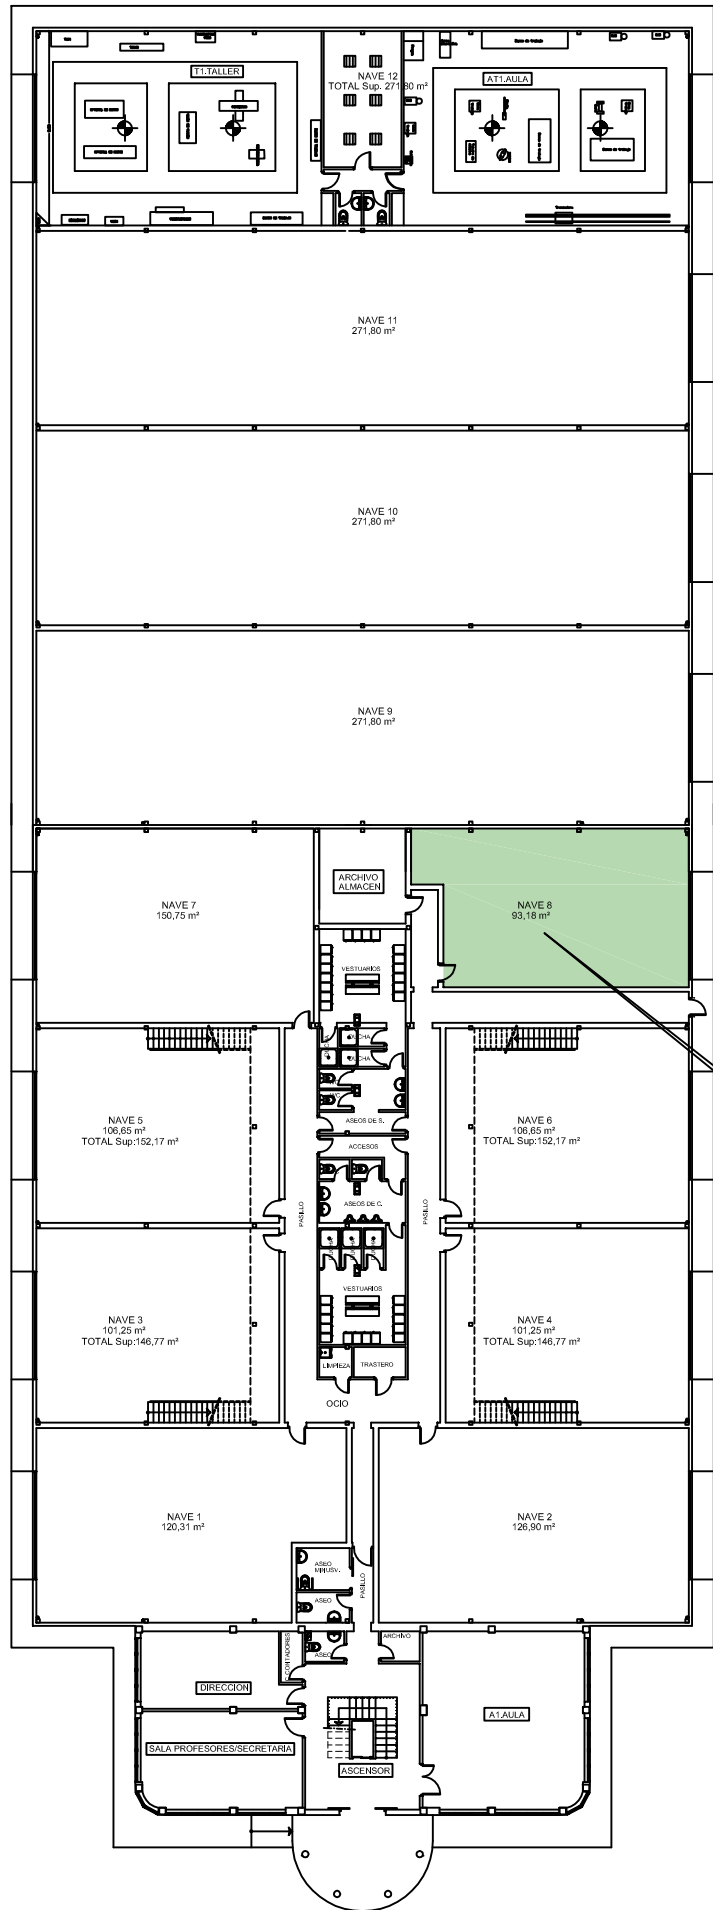


PLANTA BAJA

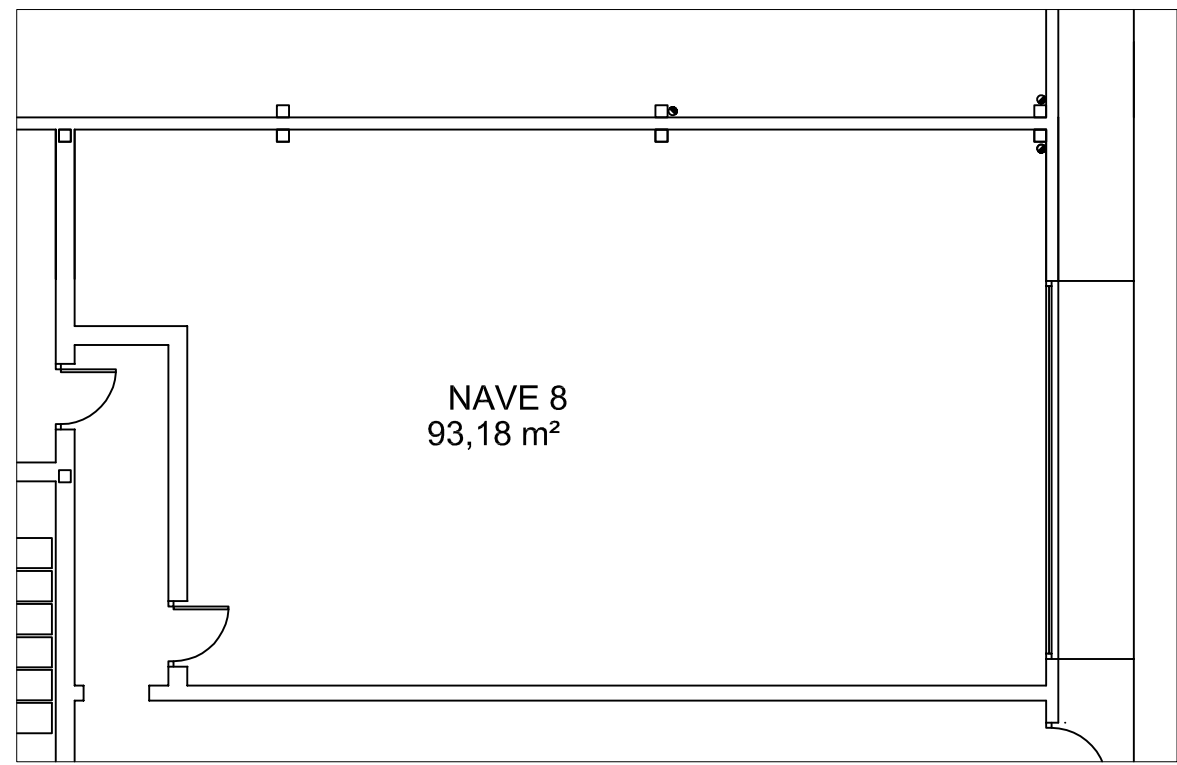


PLANTA BAJA
Escala 1/100


SITUACION

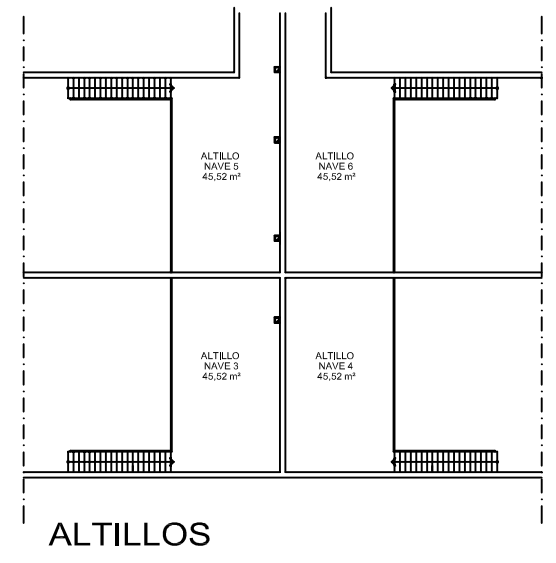

ALTILLOS

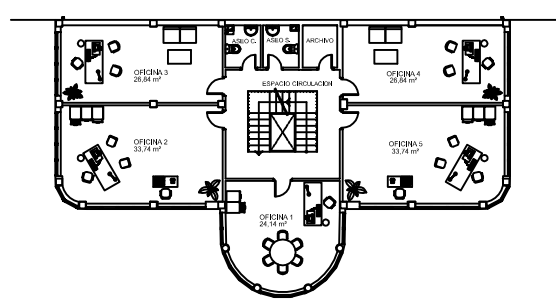


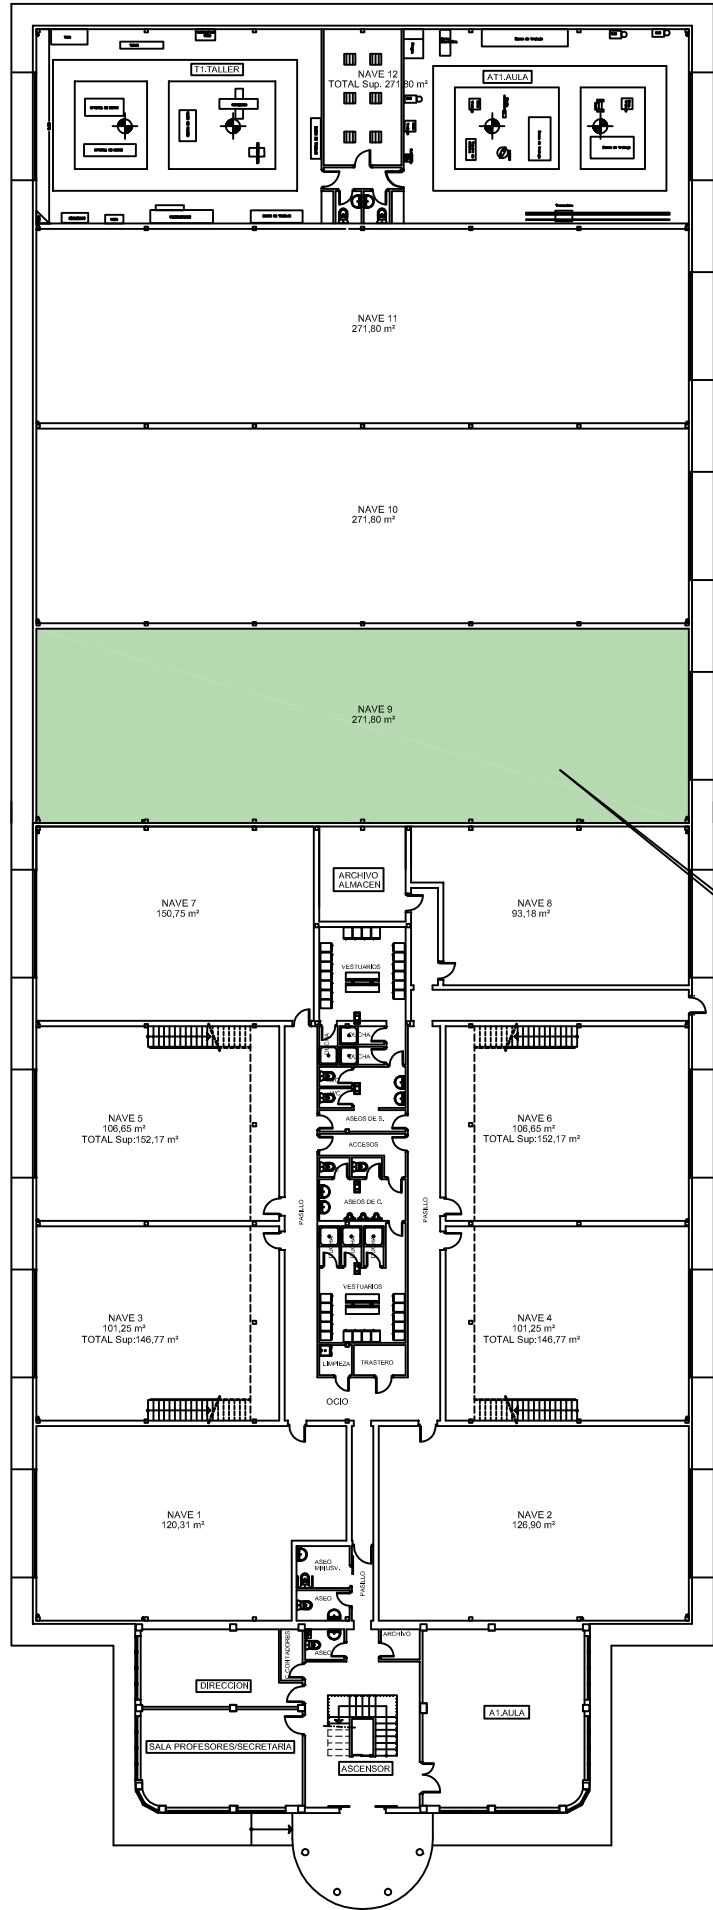
PLANTA PRIMERA

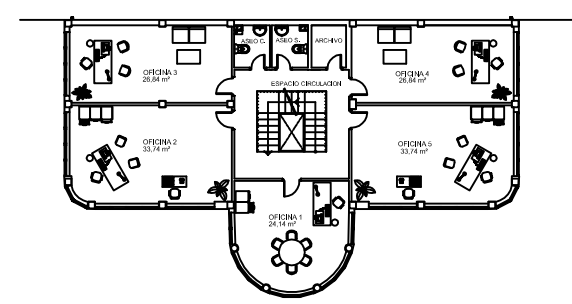


PLANTA SEGUNDA

CENTRO DE EMPRESAS	
NAVE 8	8
EXCMO. AYUNTAMIENTO DE MANZANARES SERVICIO TECNICO MUNICIPAL	






PLANTA BAJA

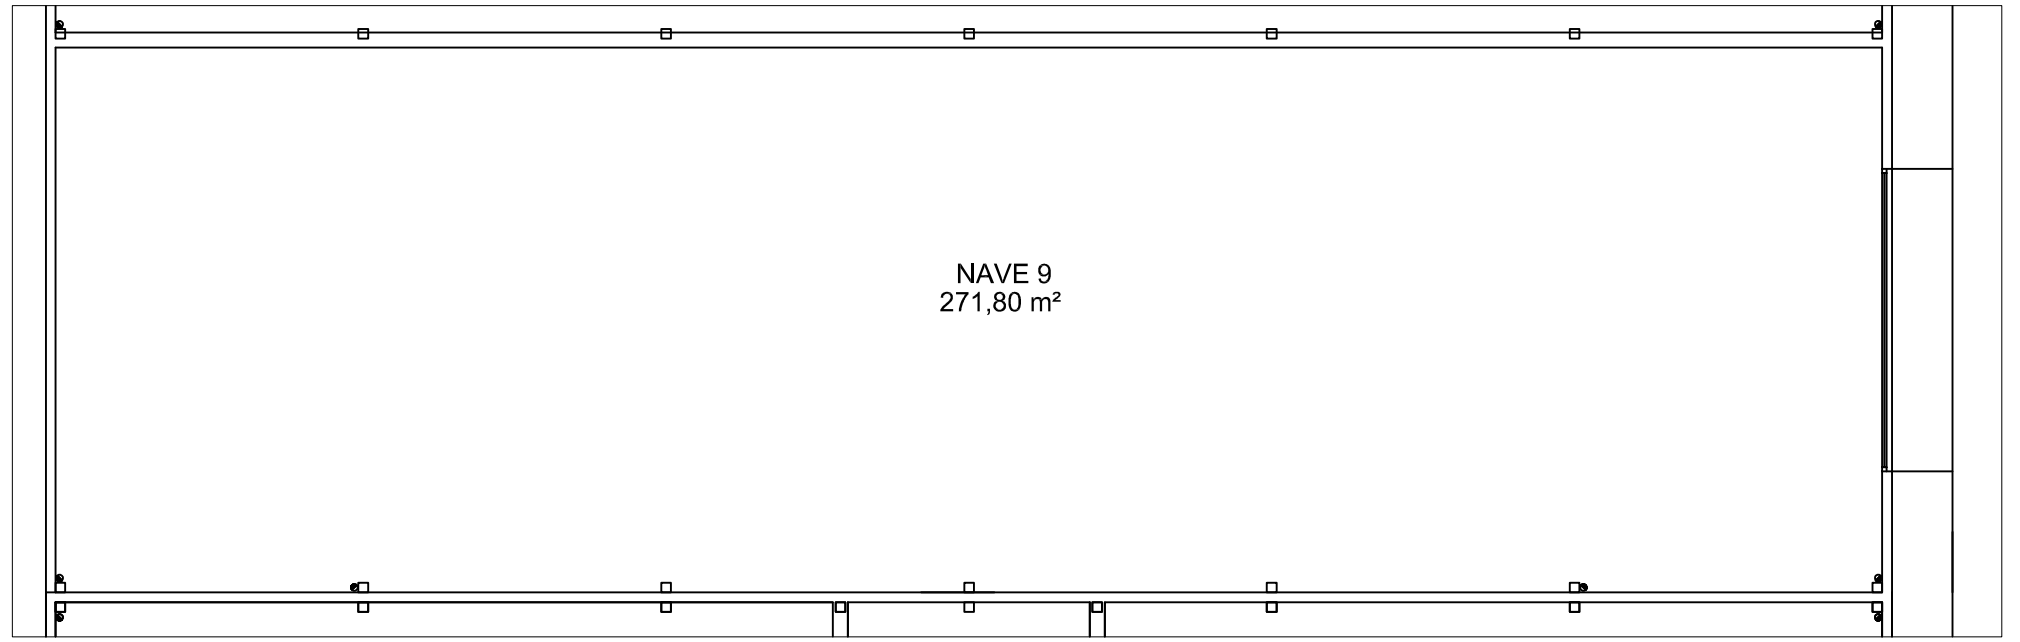


PLANTA BAJA
Escala 1/125


SITUACION

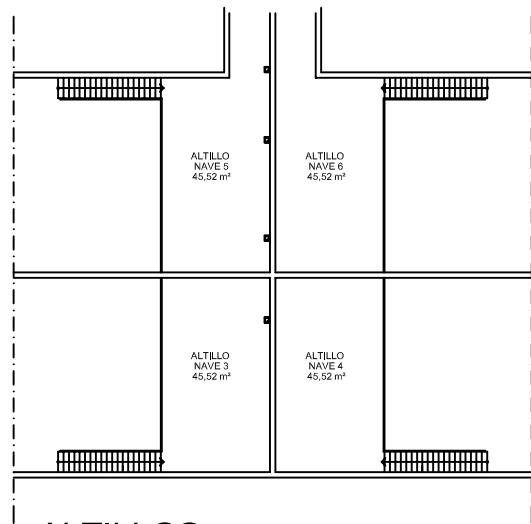

ALTILLOS

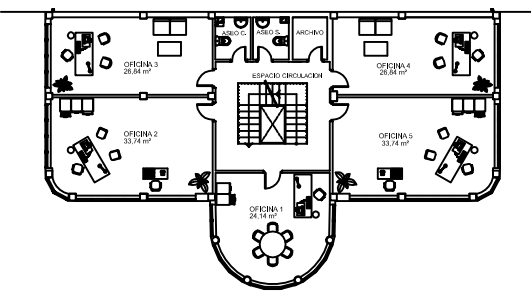


PLANTA PRIMERA

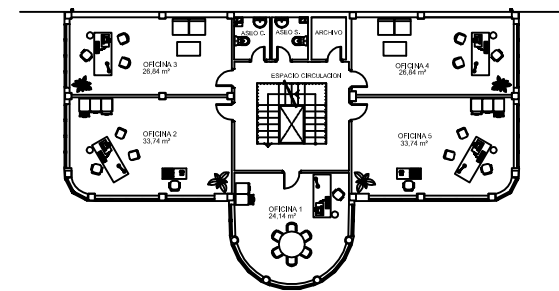


PLANTA SEGUNDA

CENTRO DE EMPRESAS	
NAVE 9	9
EXCMO. AYUNTAMIENTO DE MANZANARES SERVICIO TECNICO MUNICIPAL	

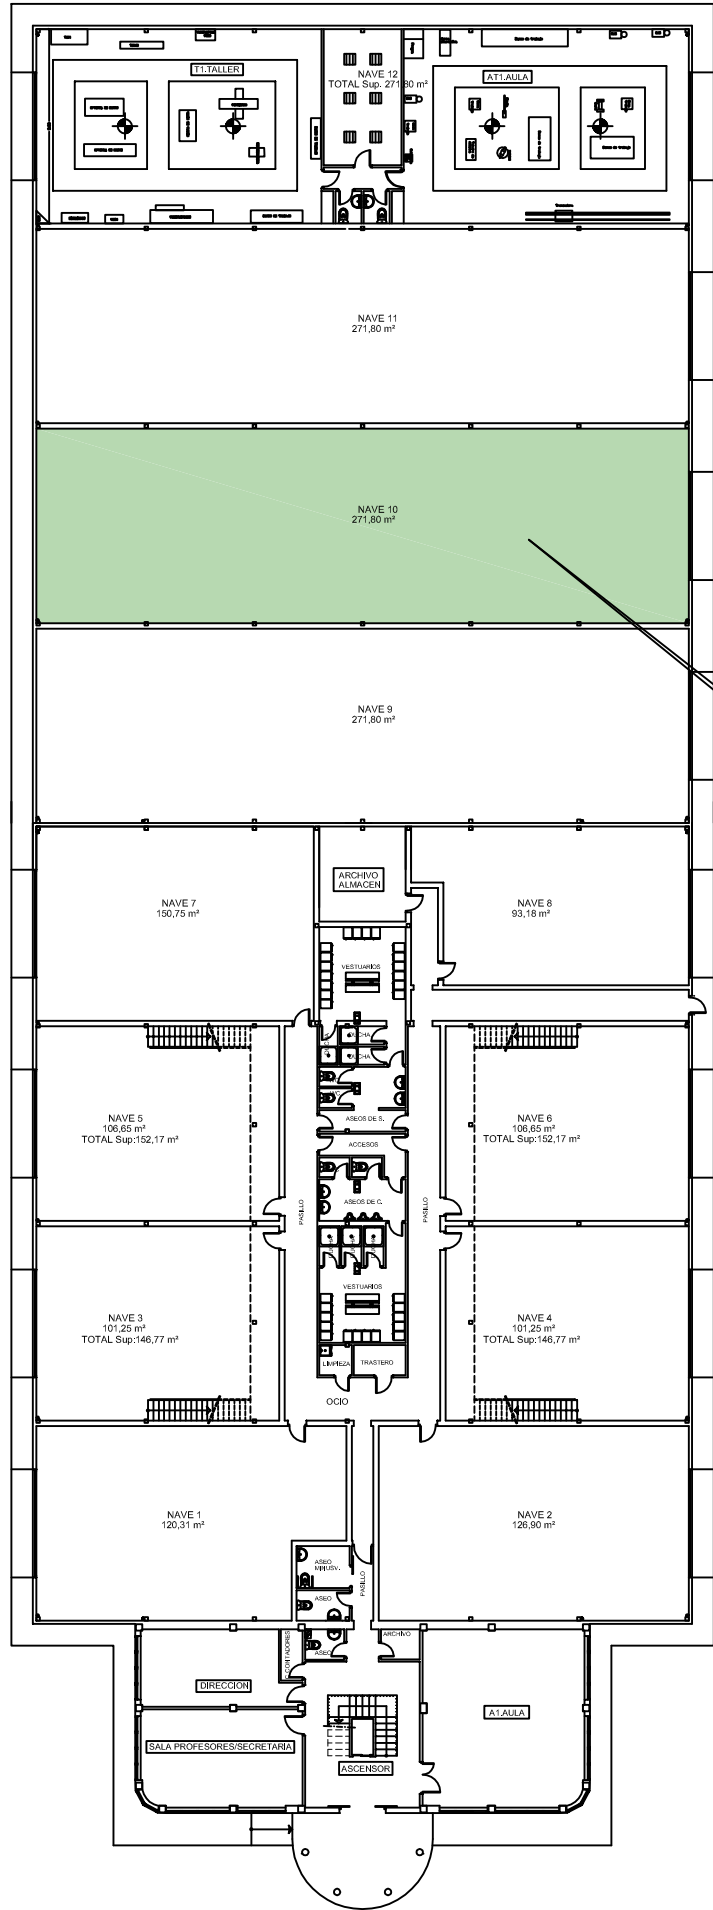


PLANTA BAJA


SITUACION

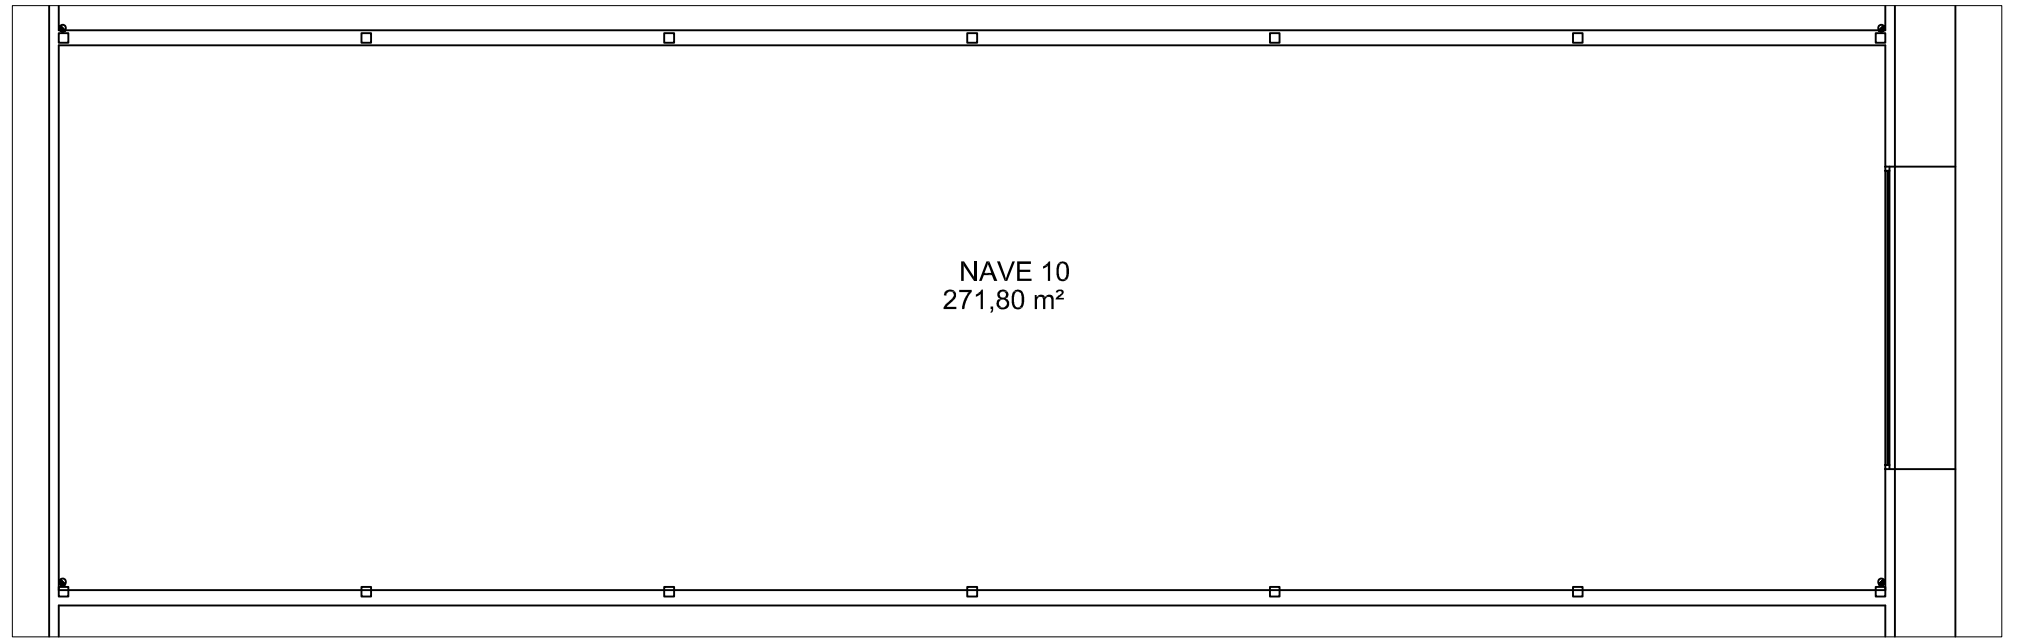


PLANTA BAJA
Escala 1/125

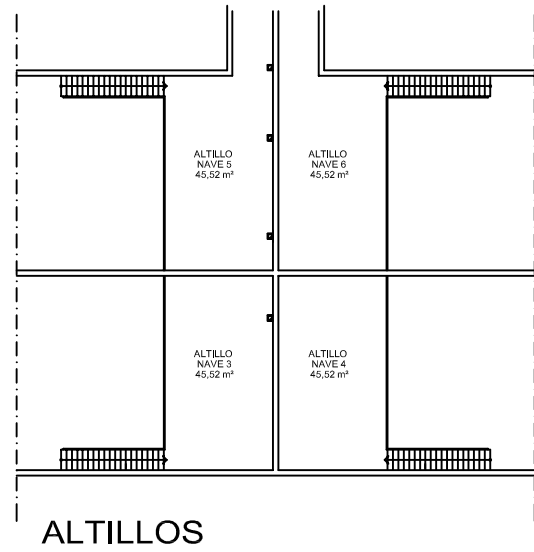

ALTILLOS

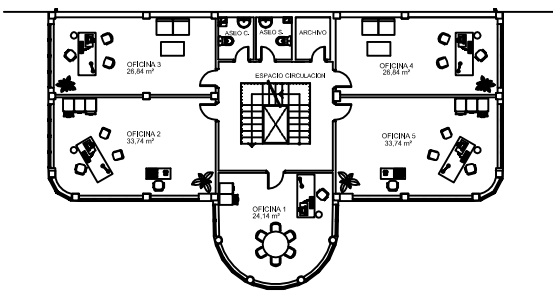

PLANTA PRIMERA

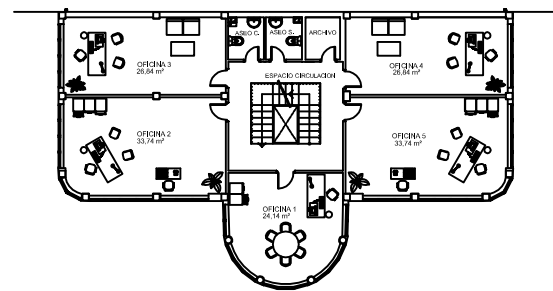

PLANTA SEGUNDA


CENTRO DE EMPRESAS

NAVE 10

10


EXCMO. AYUNTAMIENTO DE MANZANARES
SERVICIO TECNICO MUNICIPAL



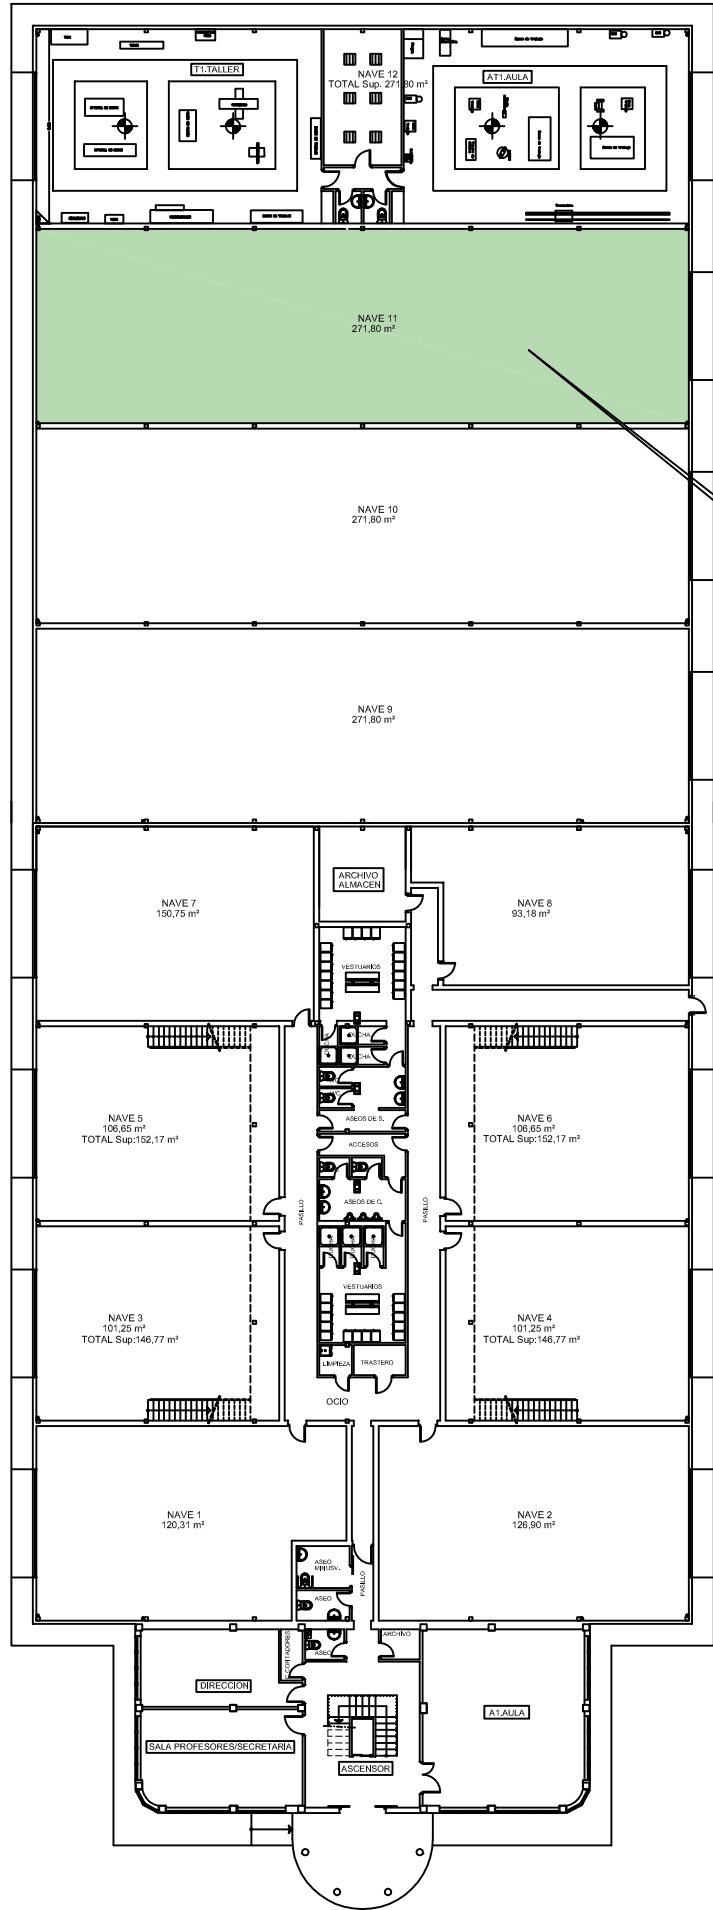


PLANTA BAJA

SITUACION

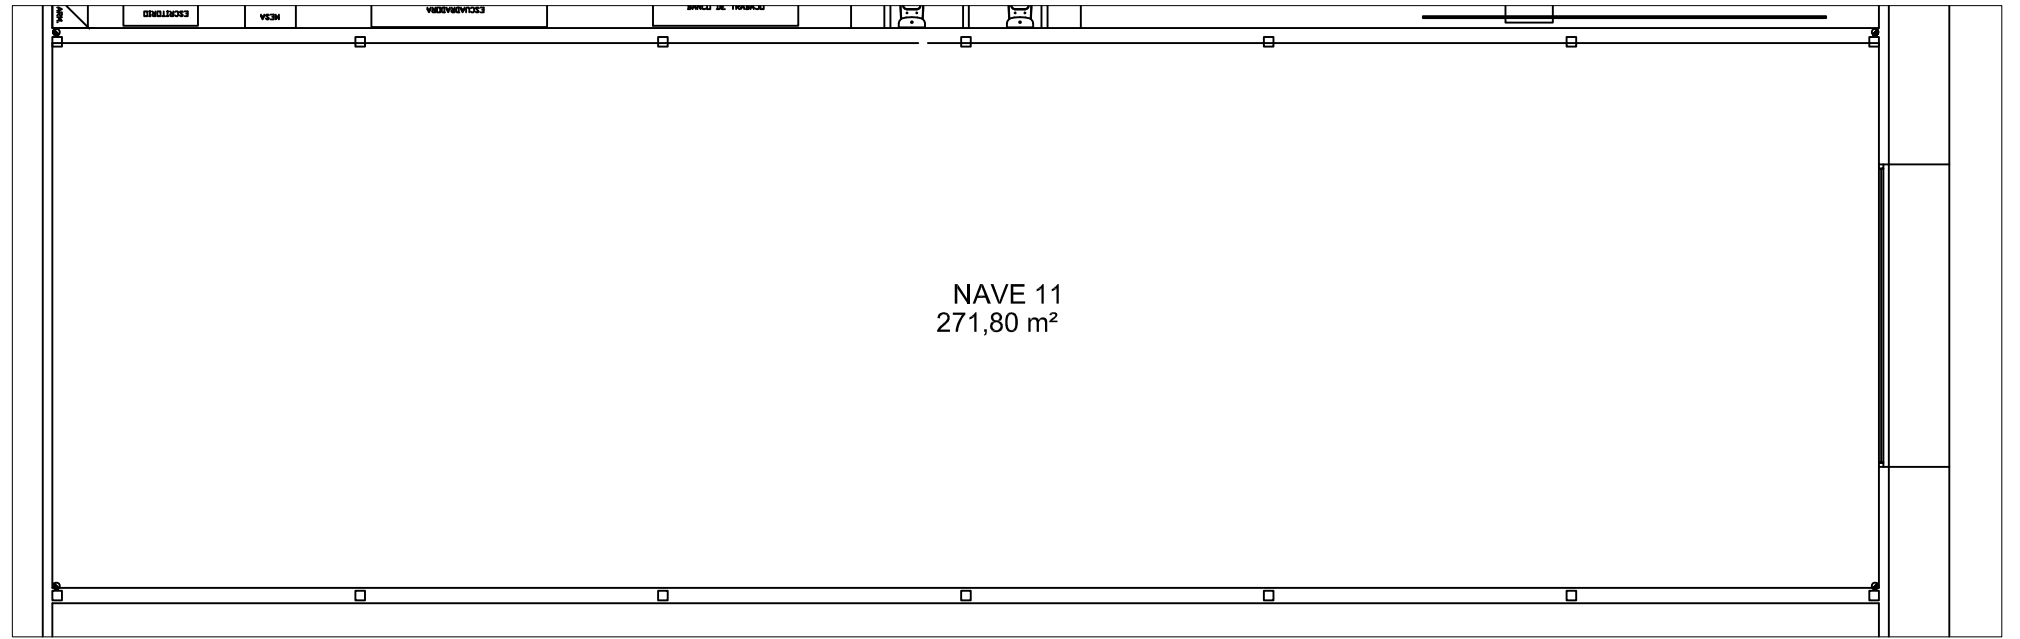


NAVE 11
271,80 m²


PLANTA BAJA
Escala 1/125

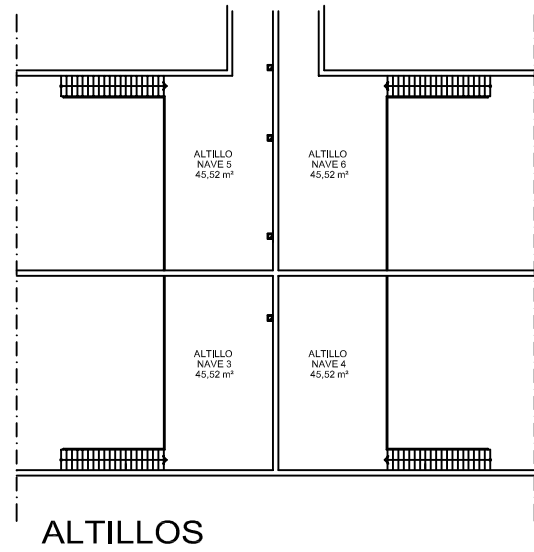

ALTILLOS

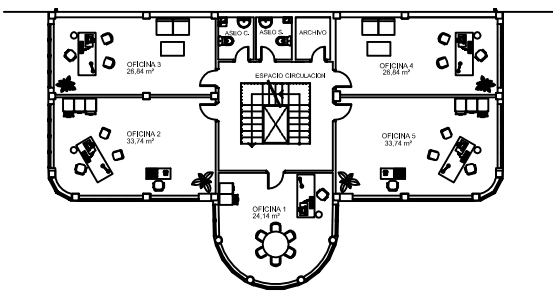

PLANTA PRIMERA

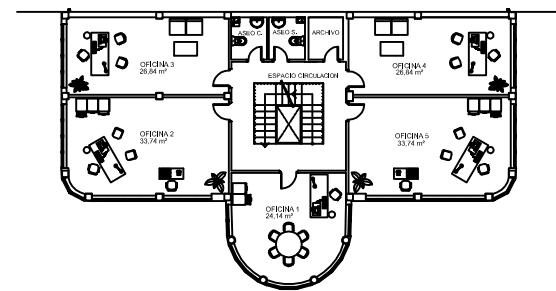

PLANTA SEGUNDA


CENTRO DE EMPRESAS

NAVE 11


11

EXCMO. AYUNTAMIENTO DE MANZANARES
SERVICIO TECNICO MUNICIPAL




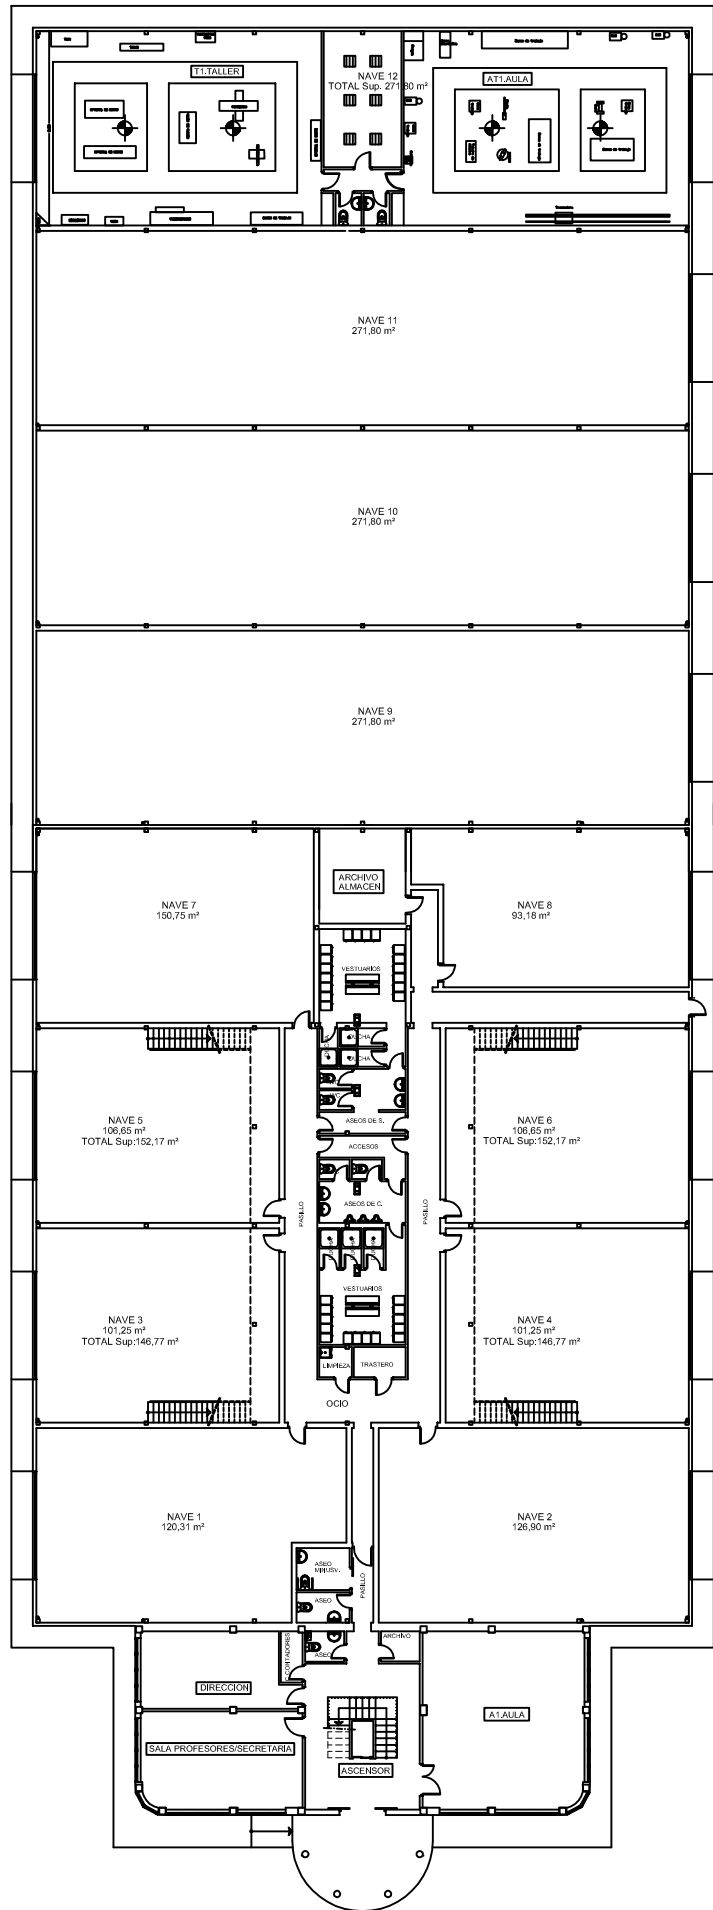

PLANTA BAJA

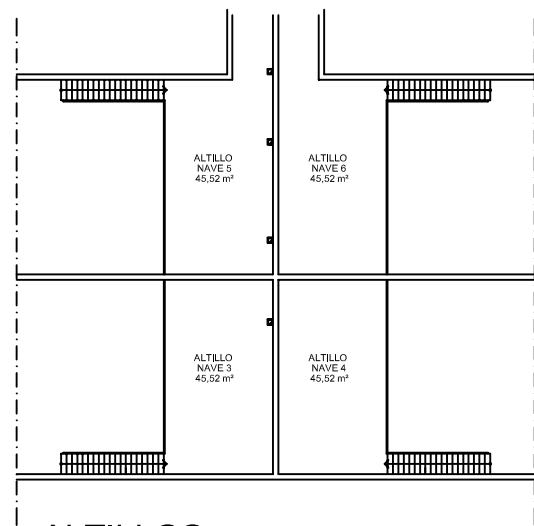


ALTILLOS

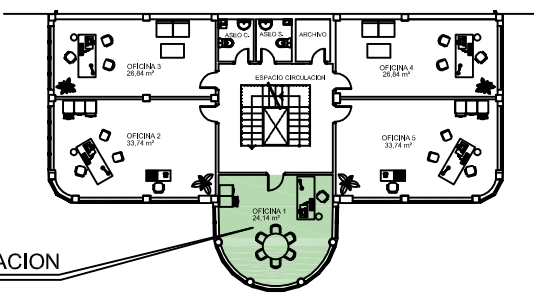


PLANTA PRIMERA

SITUACION

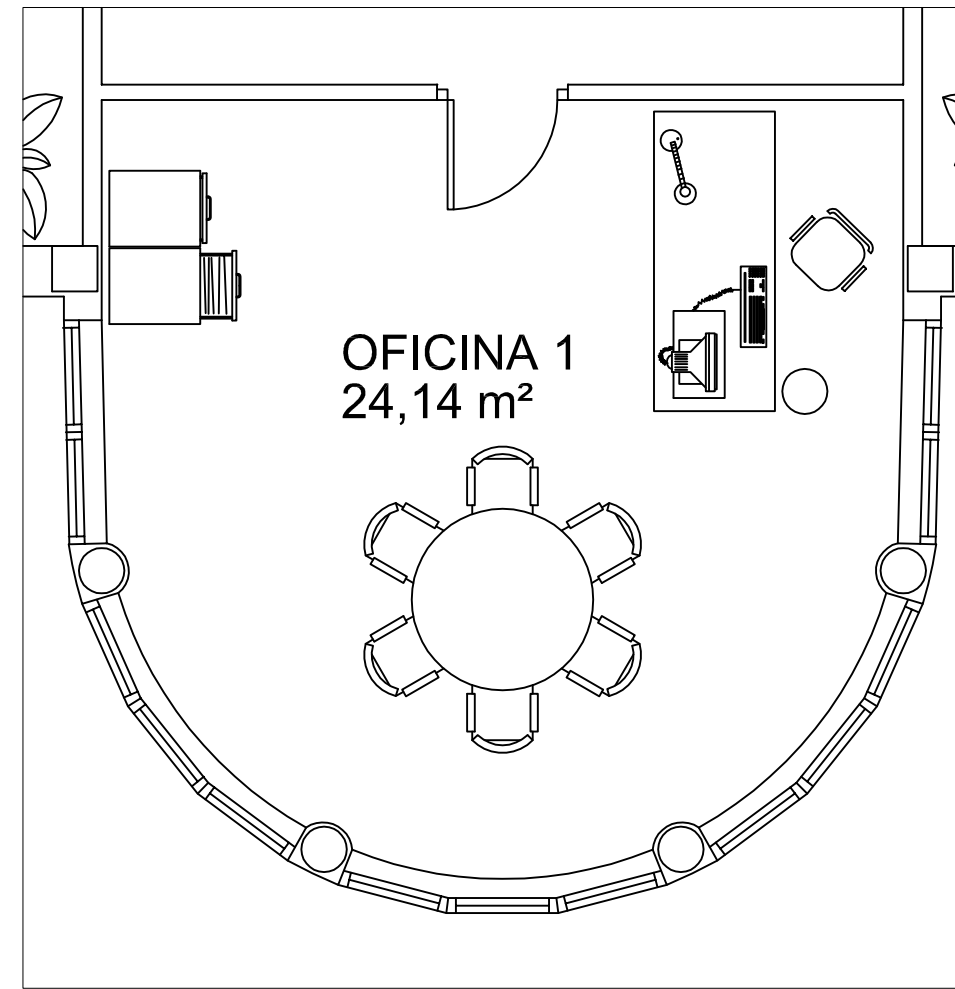


PLANTA PRIMERA
Escala 1/50

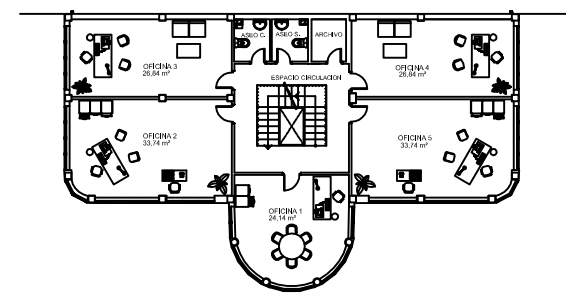


PLANTA SEGUNDA


CENTRO DE EMPRESAS	
OFICINA 1.- PLANTA PRIMERA	12
EXCMO. AYUNTAMIENTO DE MANZANARES SERVICIO TECNICO MUNICIPAL	

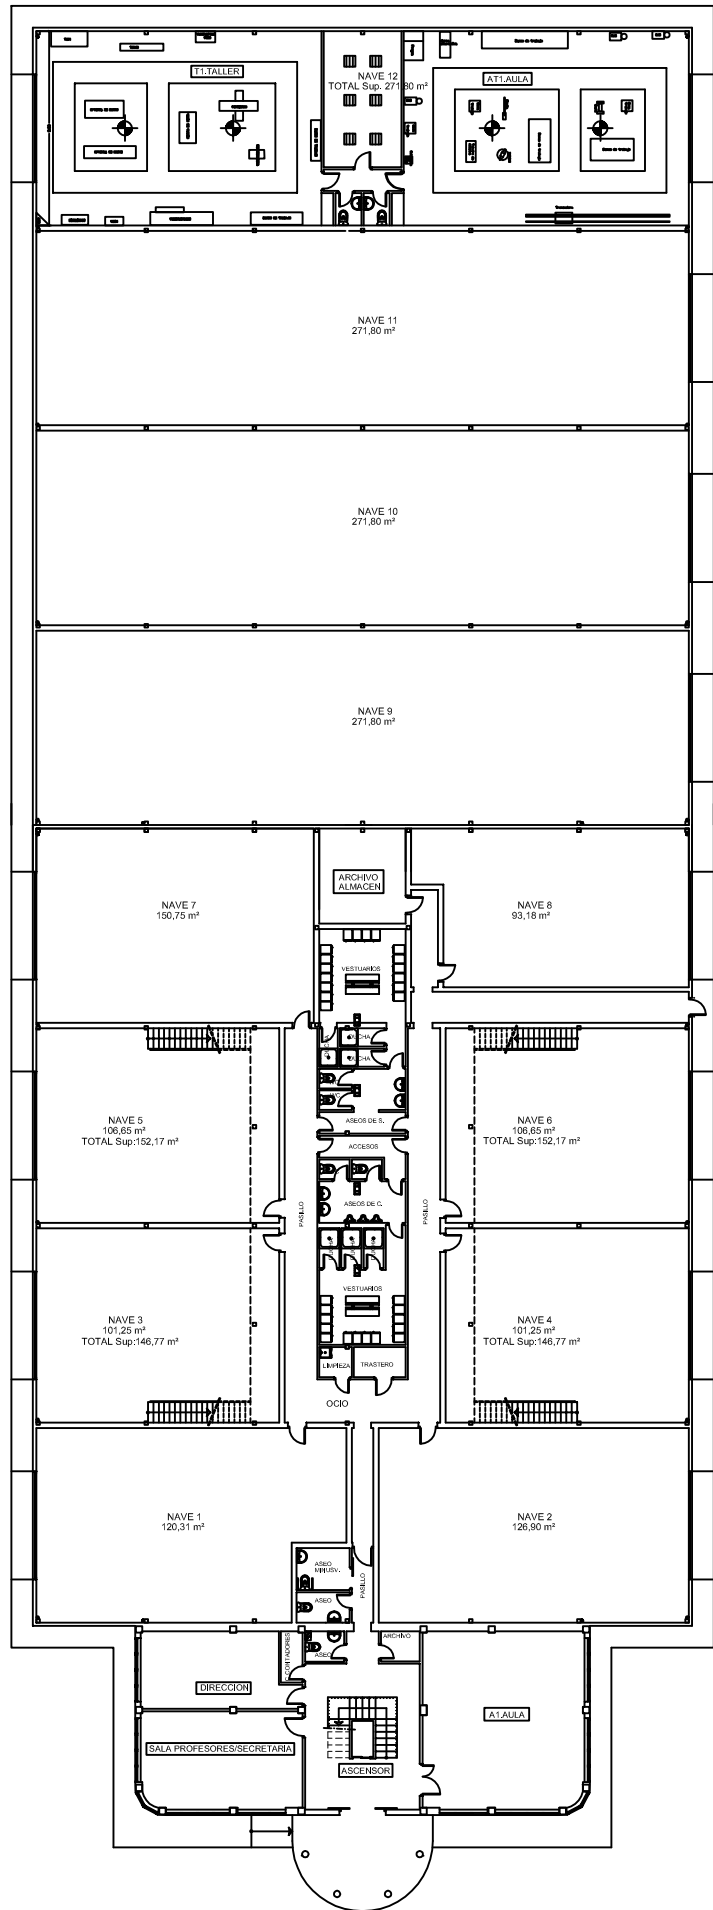


PLANTA BAJA

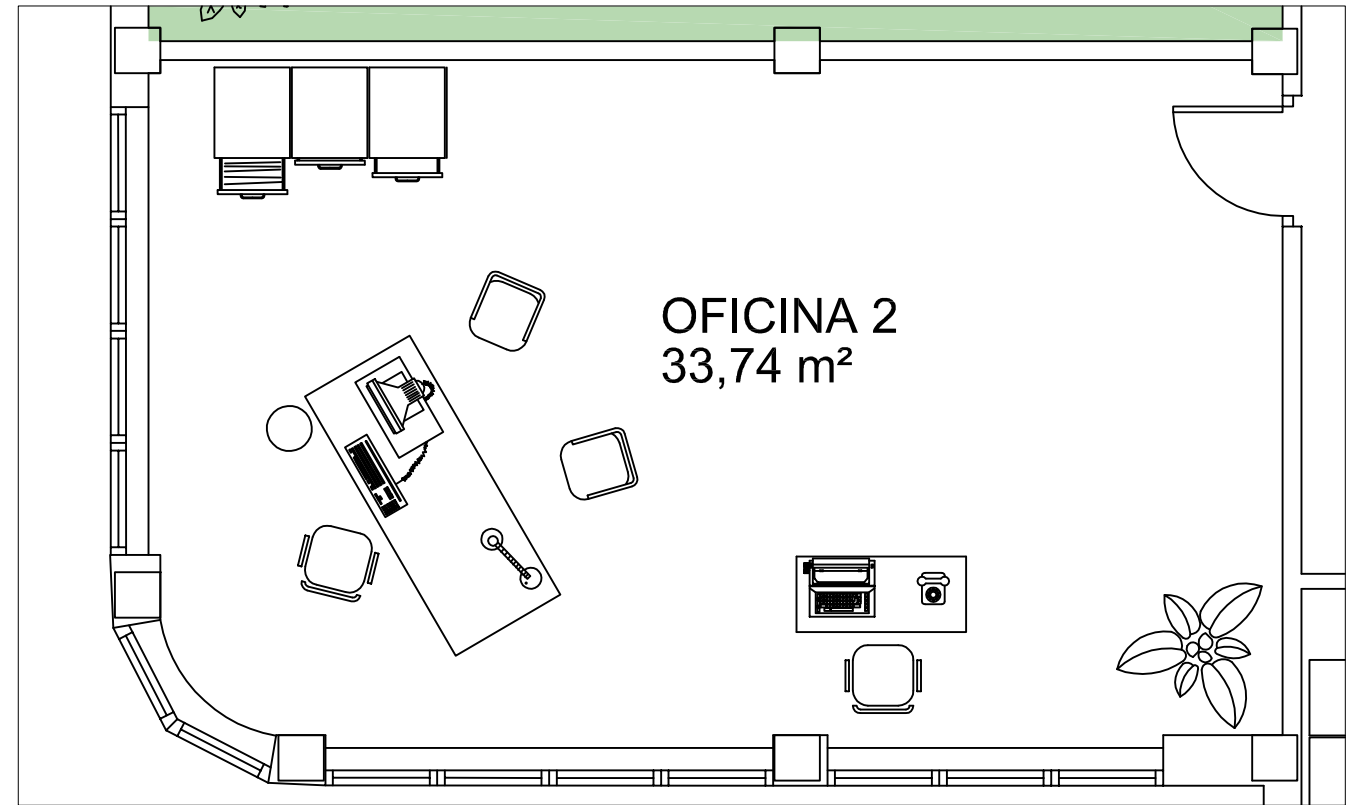


PLANTA PRIMERA
Escala 1/50

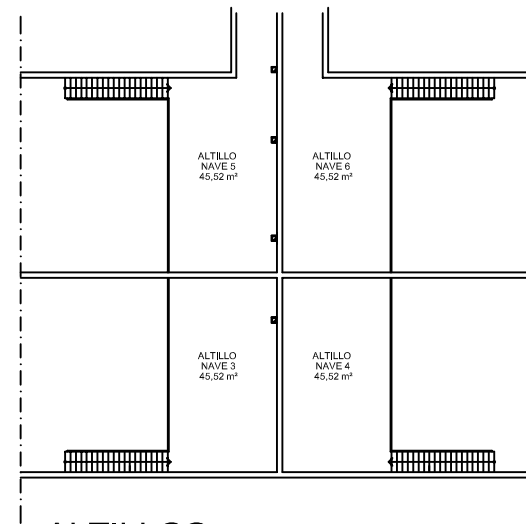

ALTILLOS

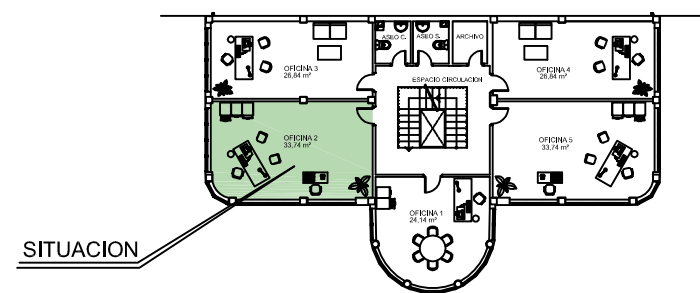


PLANTA PRIMERA

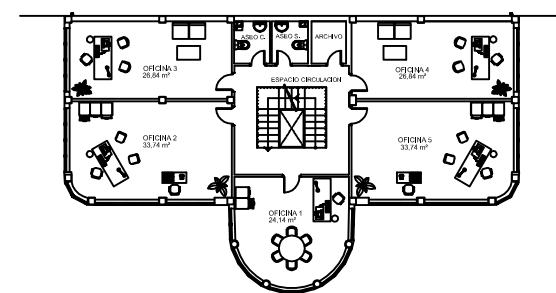


PLANTA SEGUNDA


CENTRO DE EMPRESAS	
OFICINA 2.- PLANTA PRIMERA	13
EXCMO. AYUNTAMIENTO DE MANZANARES SERVICIO TECNICO MUNICIPAL	

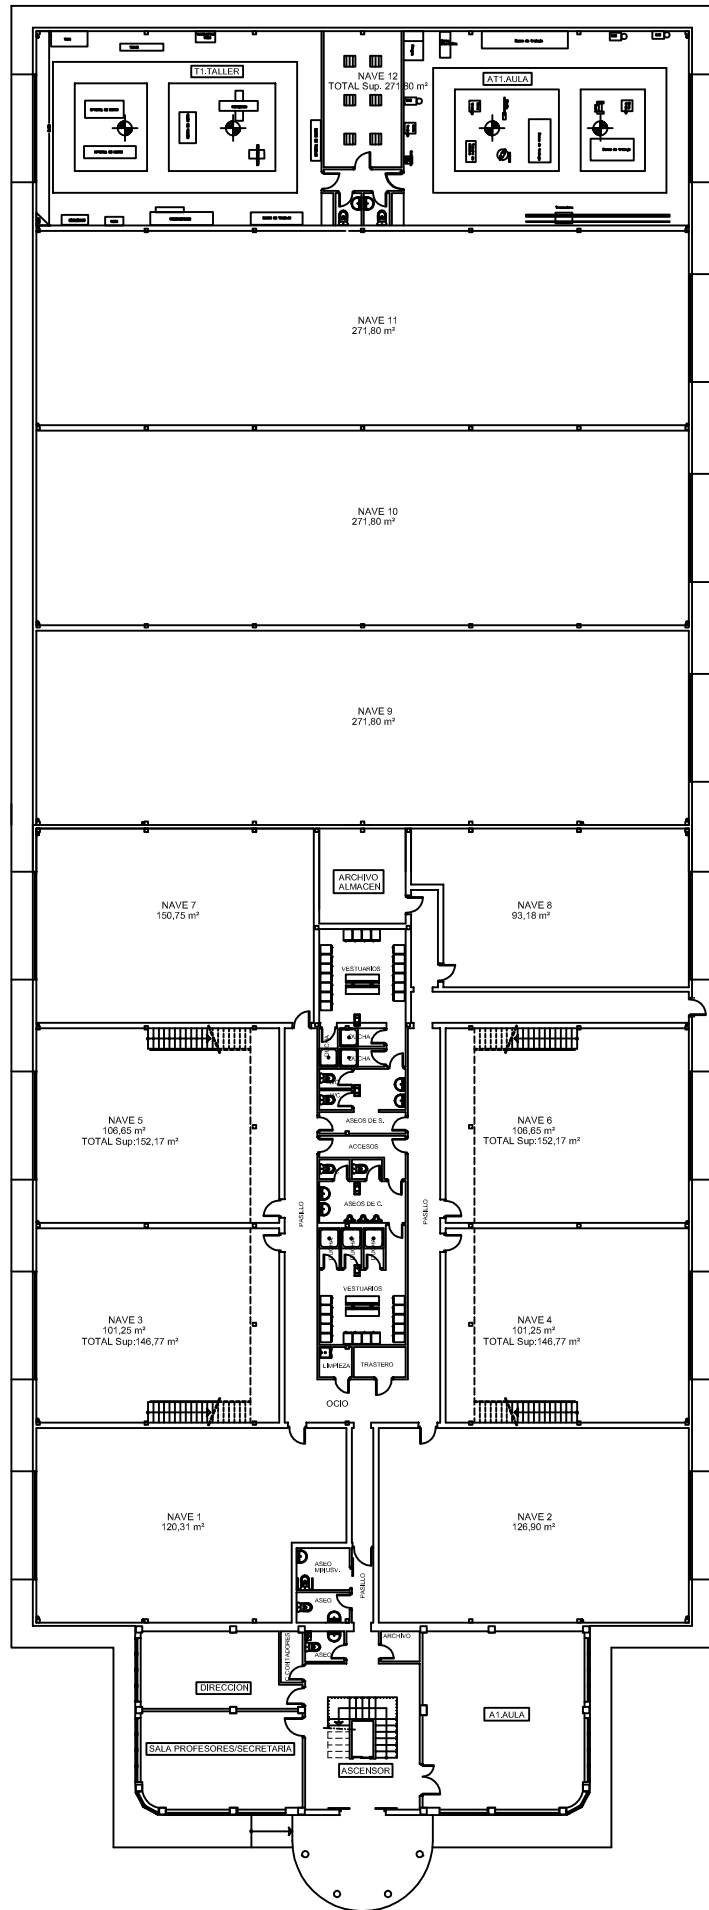


PLANTA BAJA

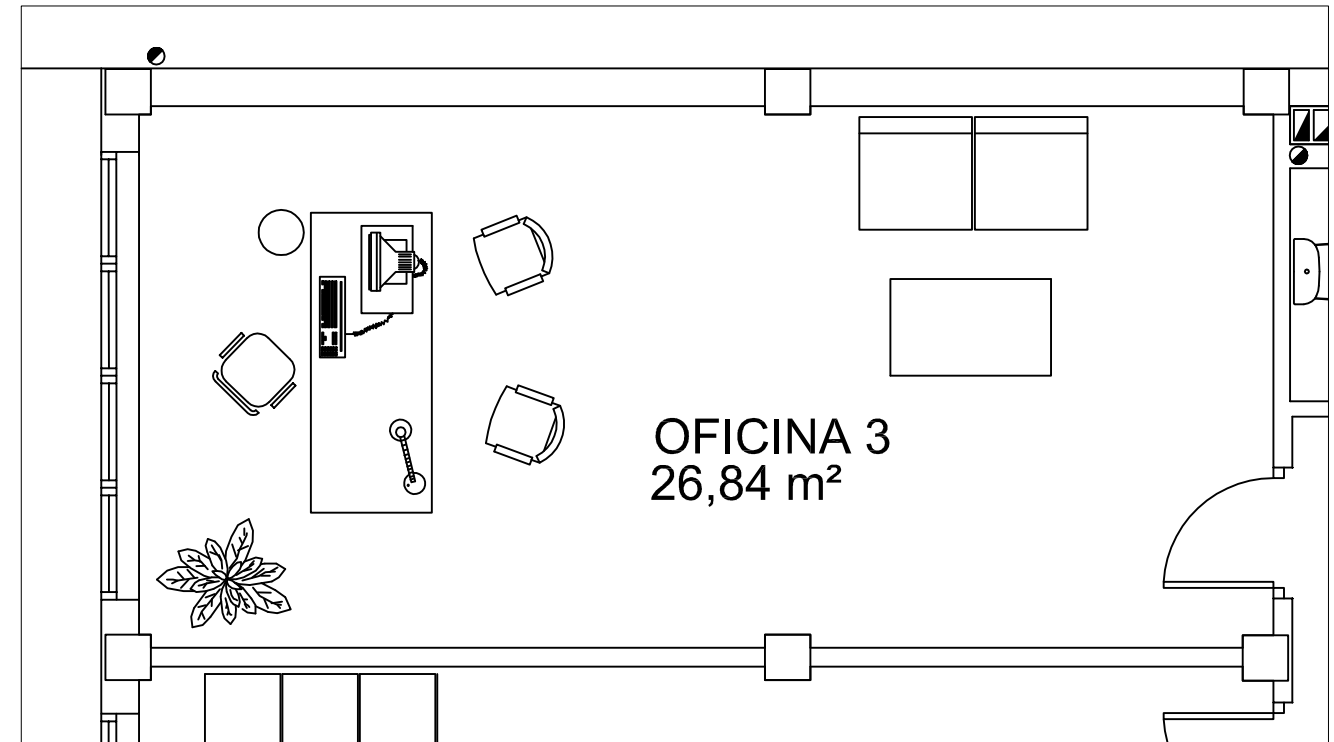


PLANTA PRIMERA
Escala 1/50

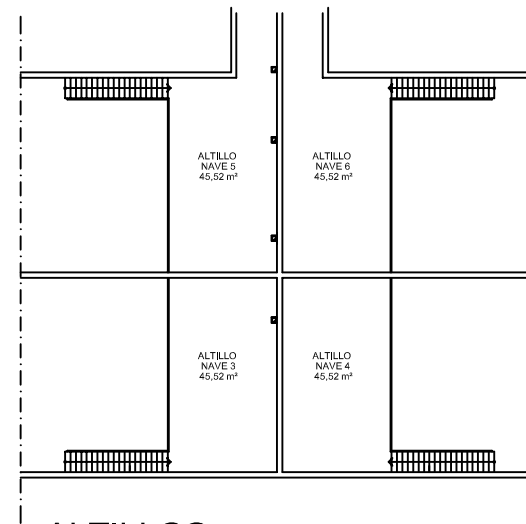

ALTILLOS

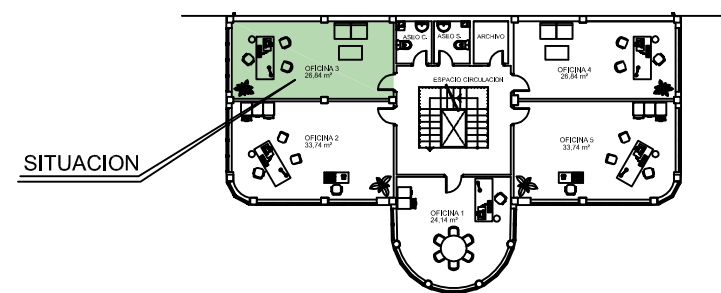


PLANTA PRIMERA

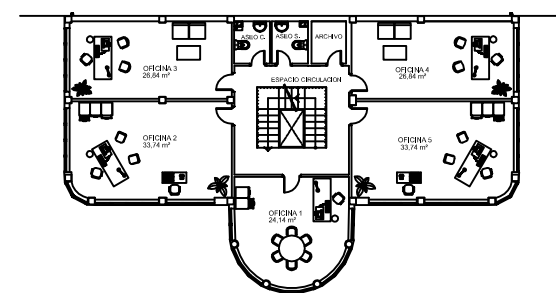


PLANTA SEGUNDA


CENTRO DE EMPRESAS	
OFICINA 3.- PLANTA PRIMERA	14
EXCMO. AYUNTAMIENTO DE MANZANARES SERVICIO TECNICO MUNICIPAL	
	

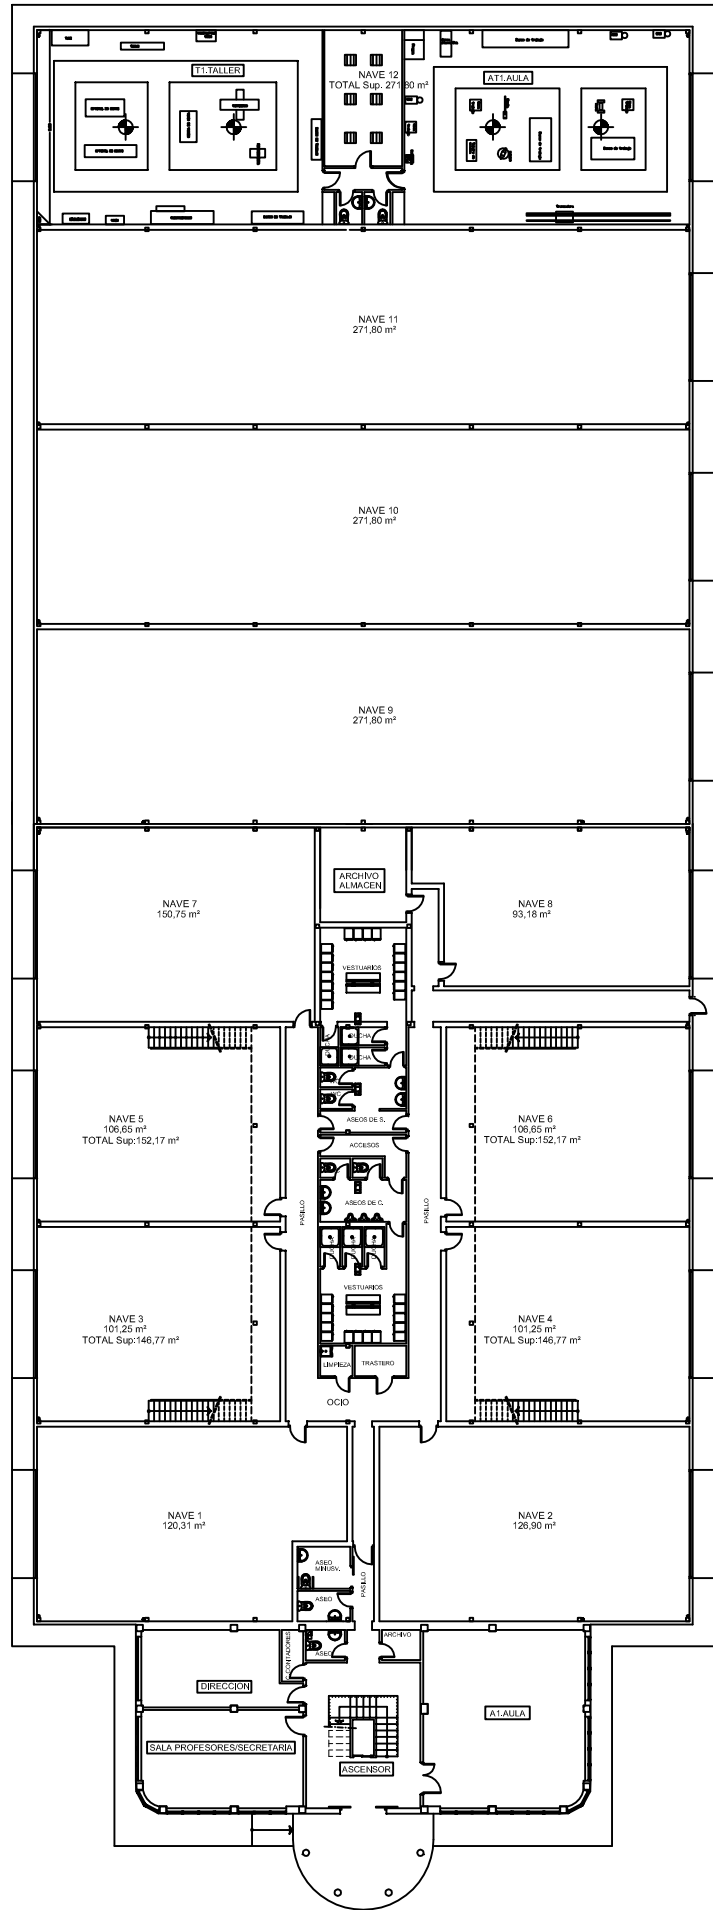


PLANTA BAJA

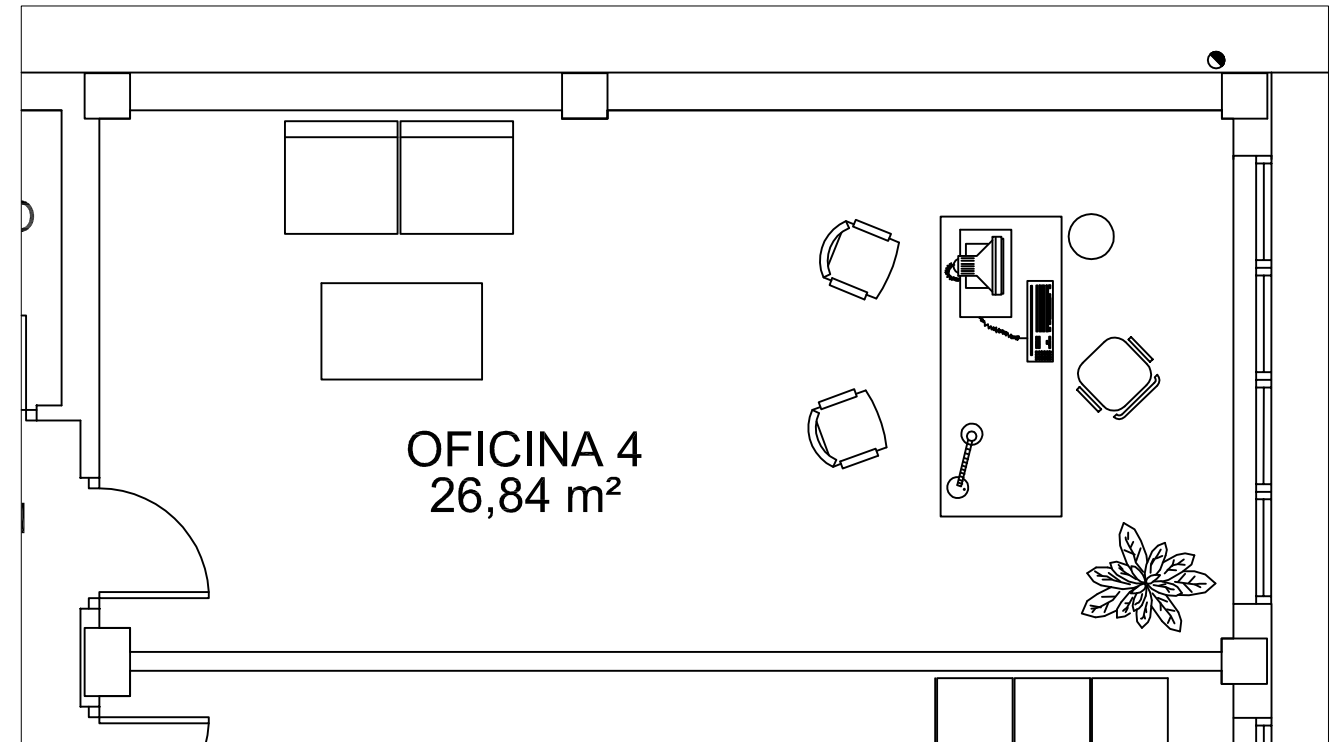


PLANTA PRIMERA
Escala 1/50

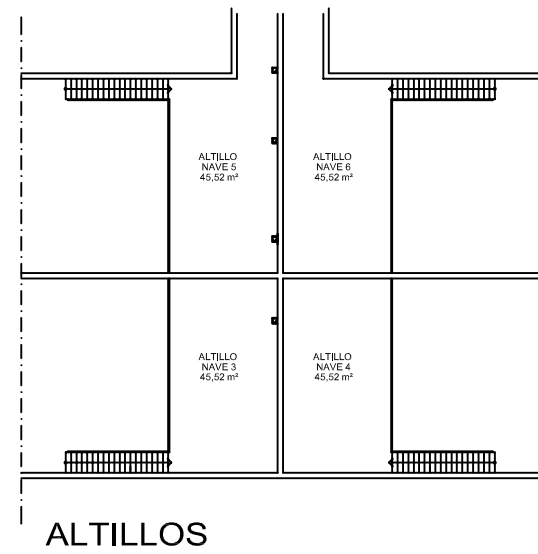

ALTILLOS

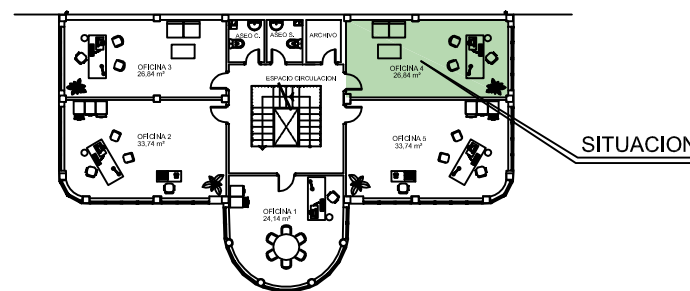


PLANTA PRIMERA

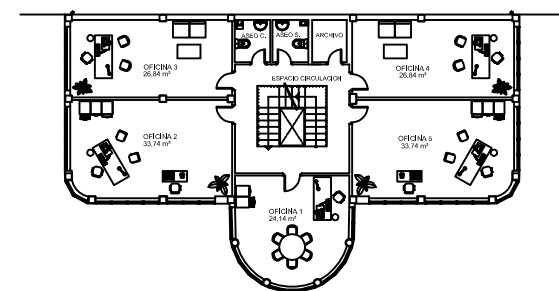


PLANTA SEGUNDA


CENTRO DE EMPRESAS	
OFICINA 4.- PLANTA PRIMERA	15
EXCMO. AYUNTAMIENTO DE MANZANARES SERVICIO TECNICO MUNICIPAL	

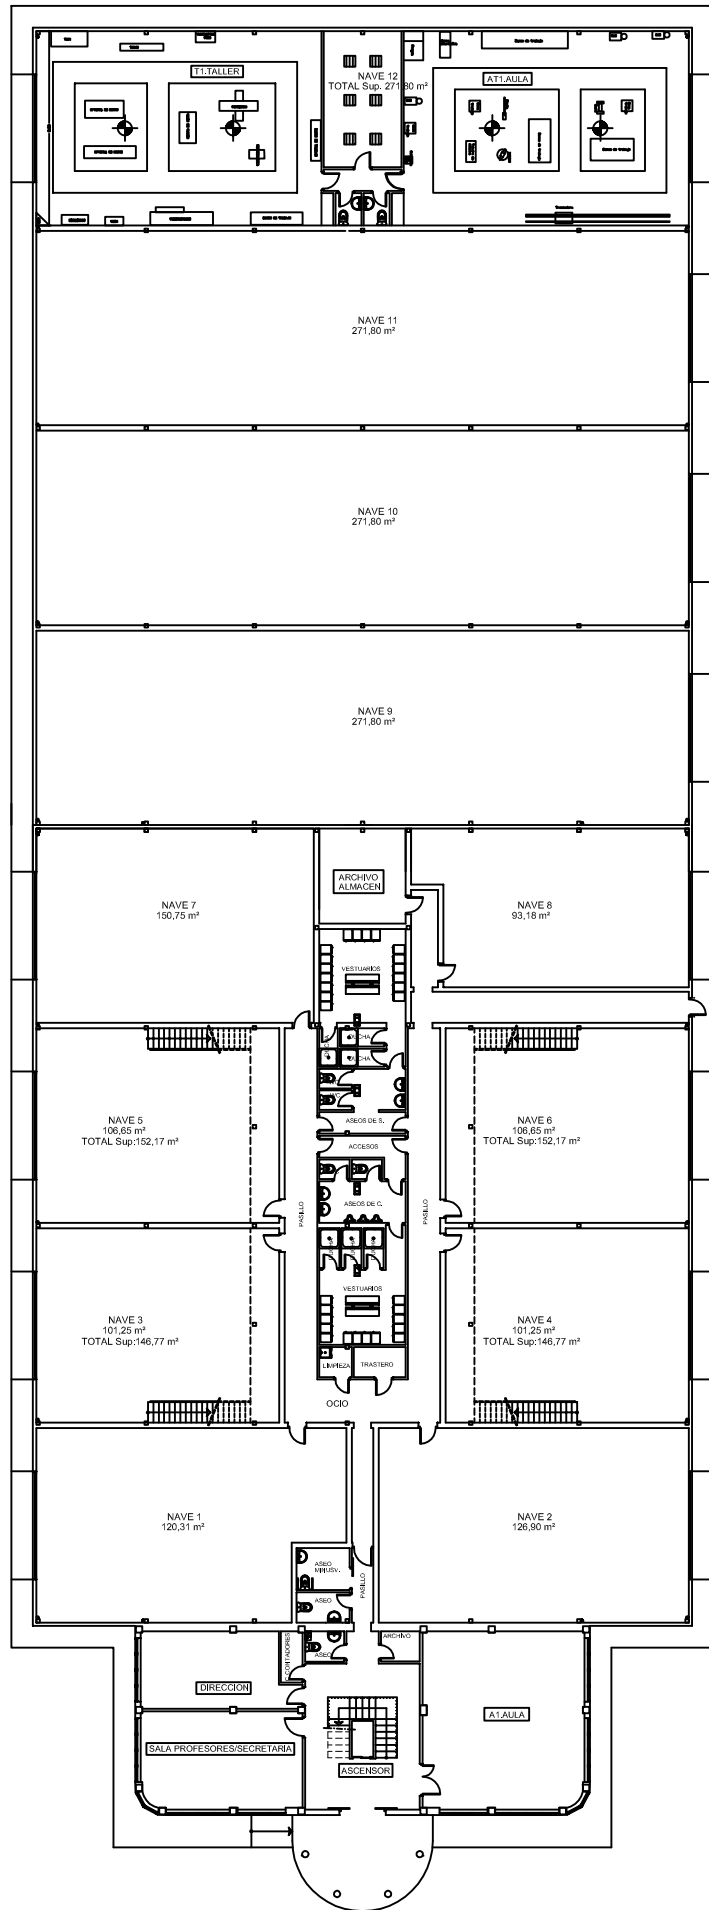


PLANTA BAJA

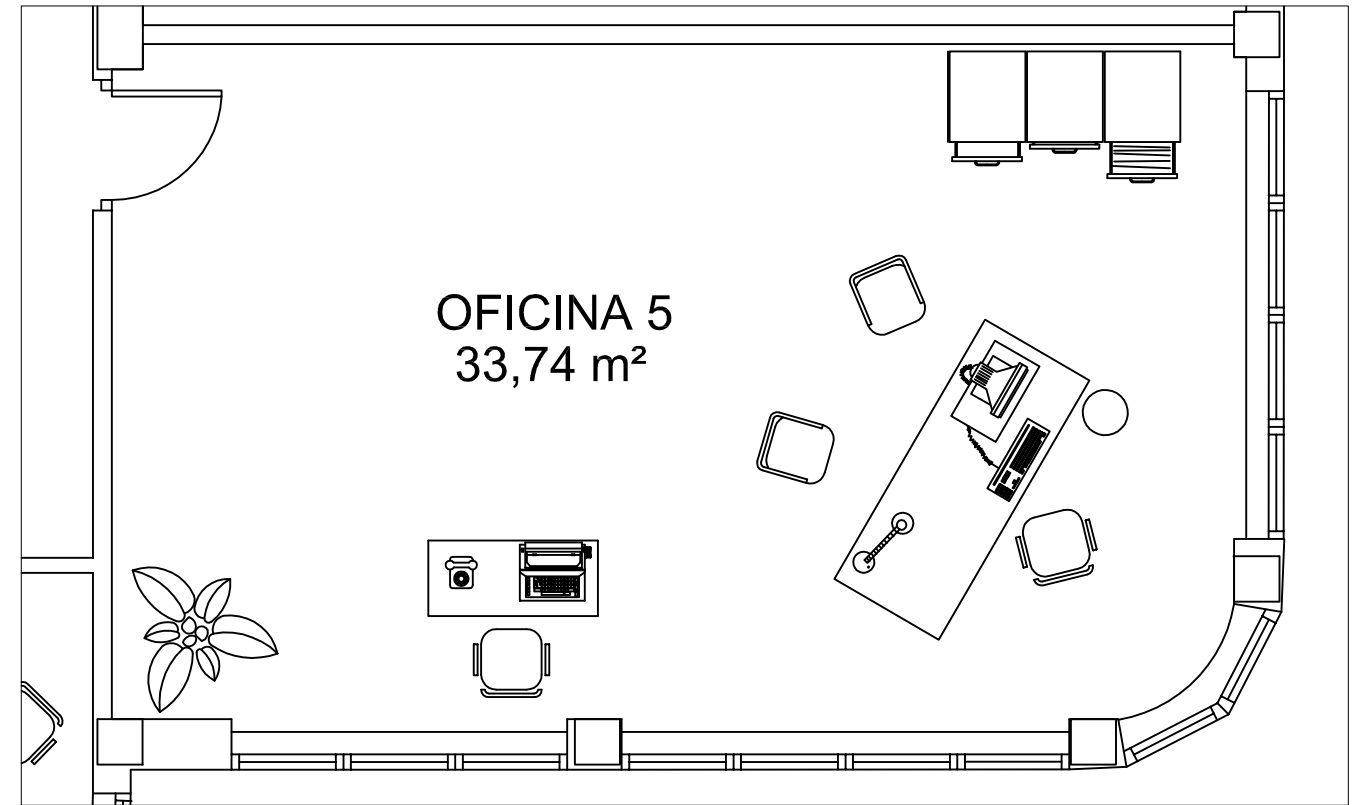


PLANTA PRIMERA
Escala 1/50

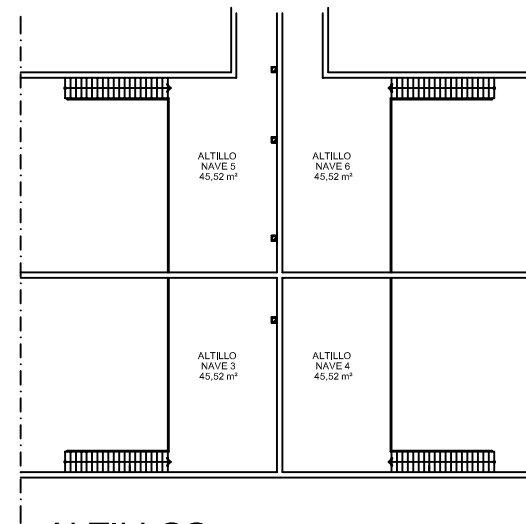

ALTILLOS

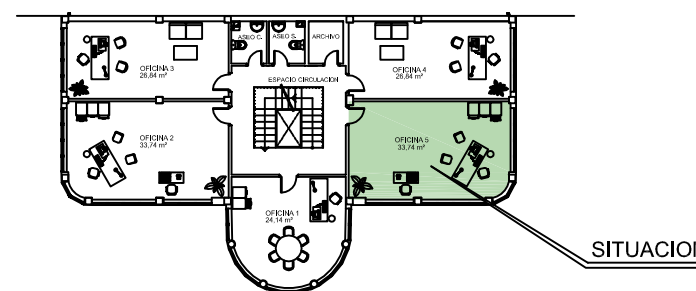


PLANTA PRIMERA

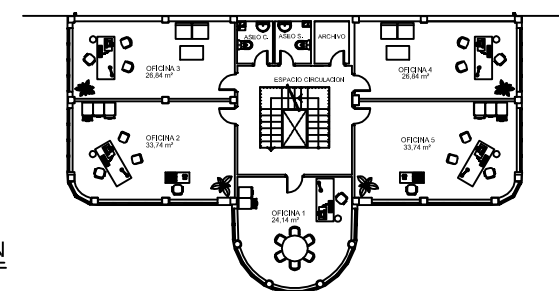


PLANTA SEGUNDA


CENTRO DE EMPRESAS	
OFICINA 5.- PLANTA PRIMERA	16
EXCMO. AYUNTAMIENTO DE MANZANARES SERVICIO TECNICO MUNICIPAL	

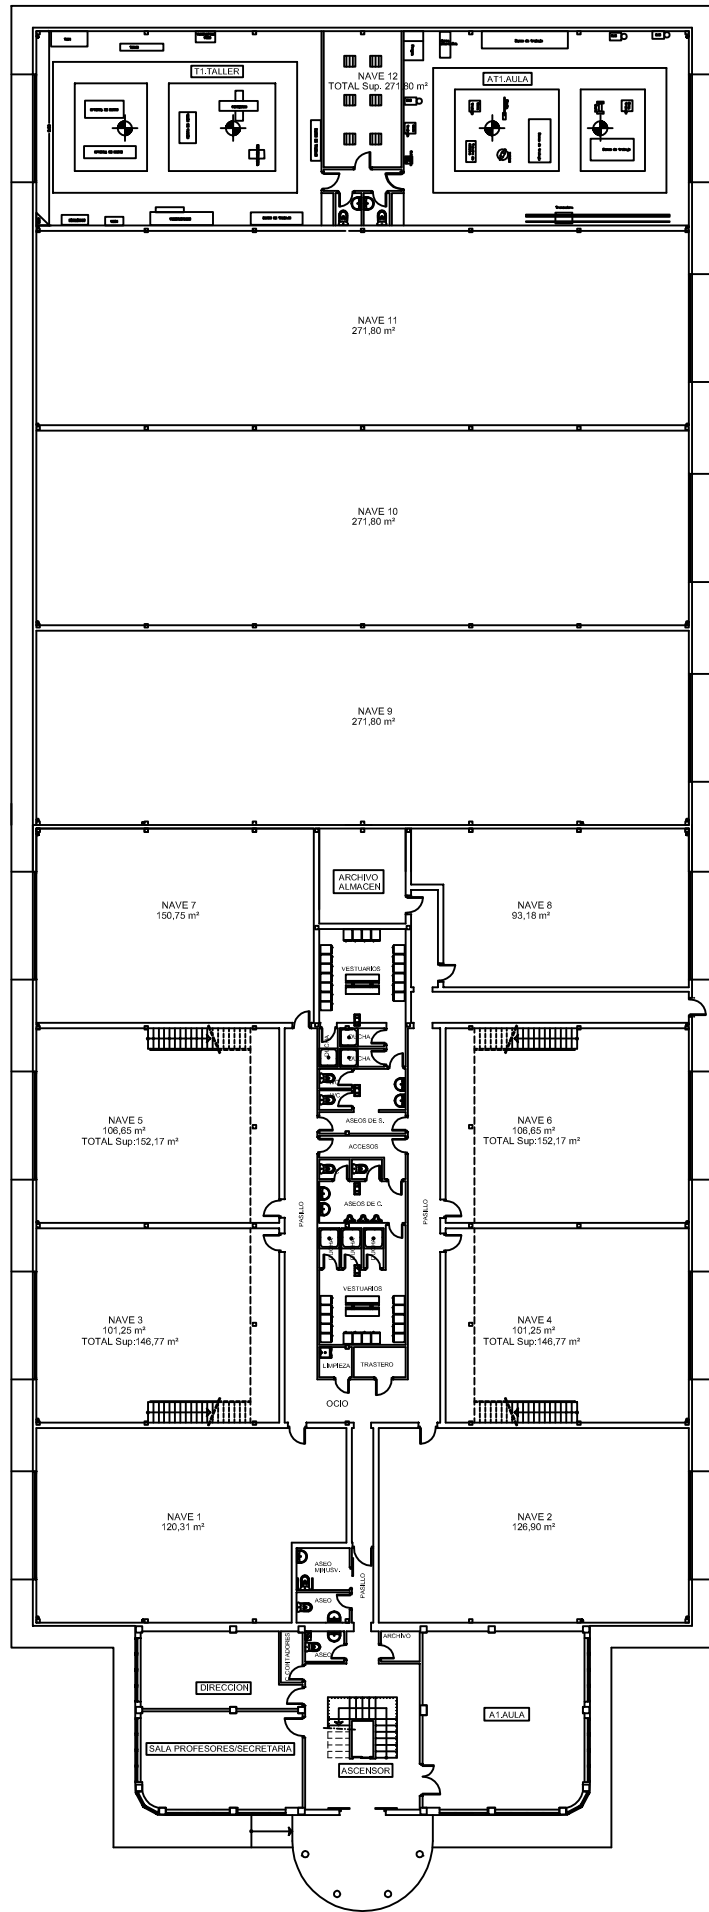


PLANTA BAJA

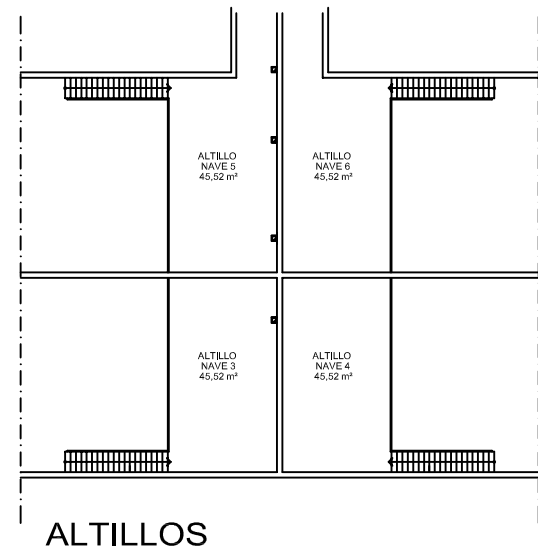


ALTILLOS

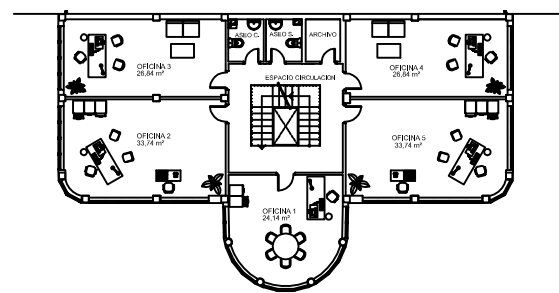

PLANTA PRIMERA

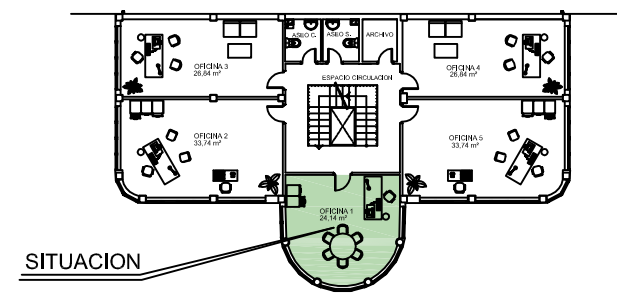

PLANTA SEGUNDA

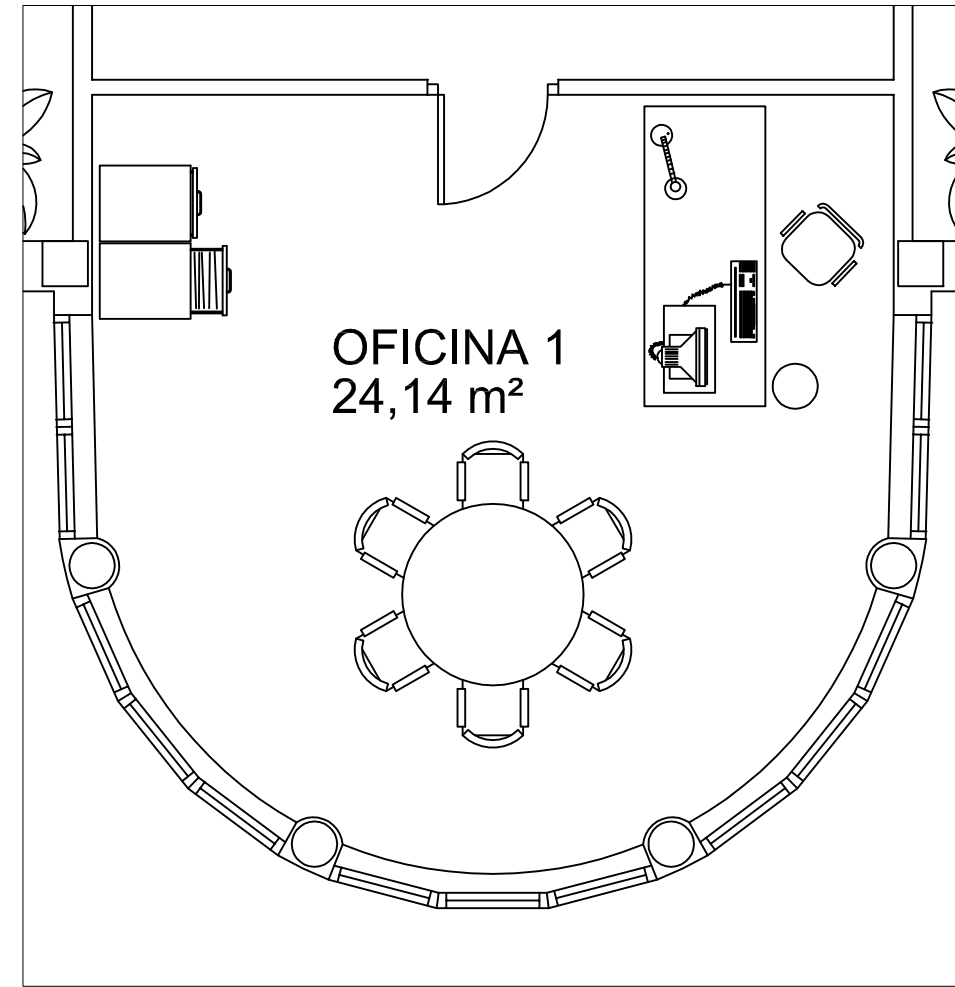

PLANTA SEGUNDA
Escala 1/50

SITUACION


CENTRO DE EMPRESAS

OFICINA 1.- PLANTA SEGUNDA


17

EXCMO. AYUNTAMIENTO DE MANZANARES
SERVICIO TECNICO MUNICIPAL




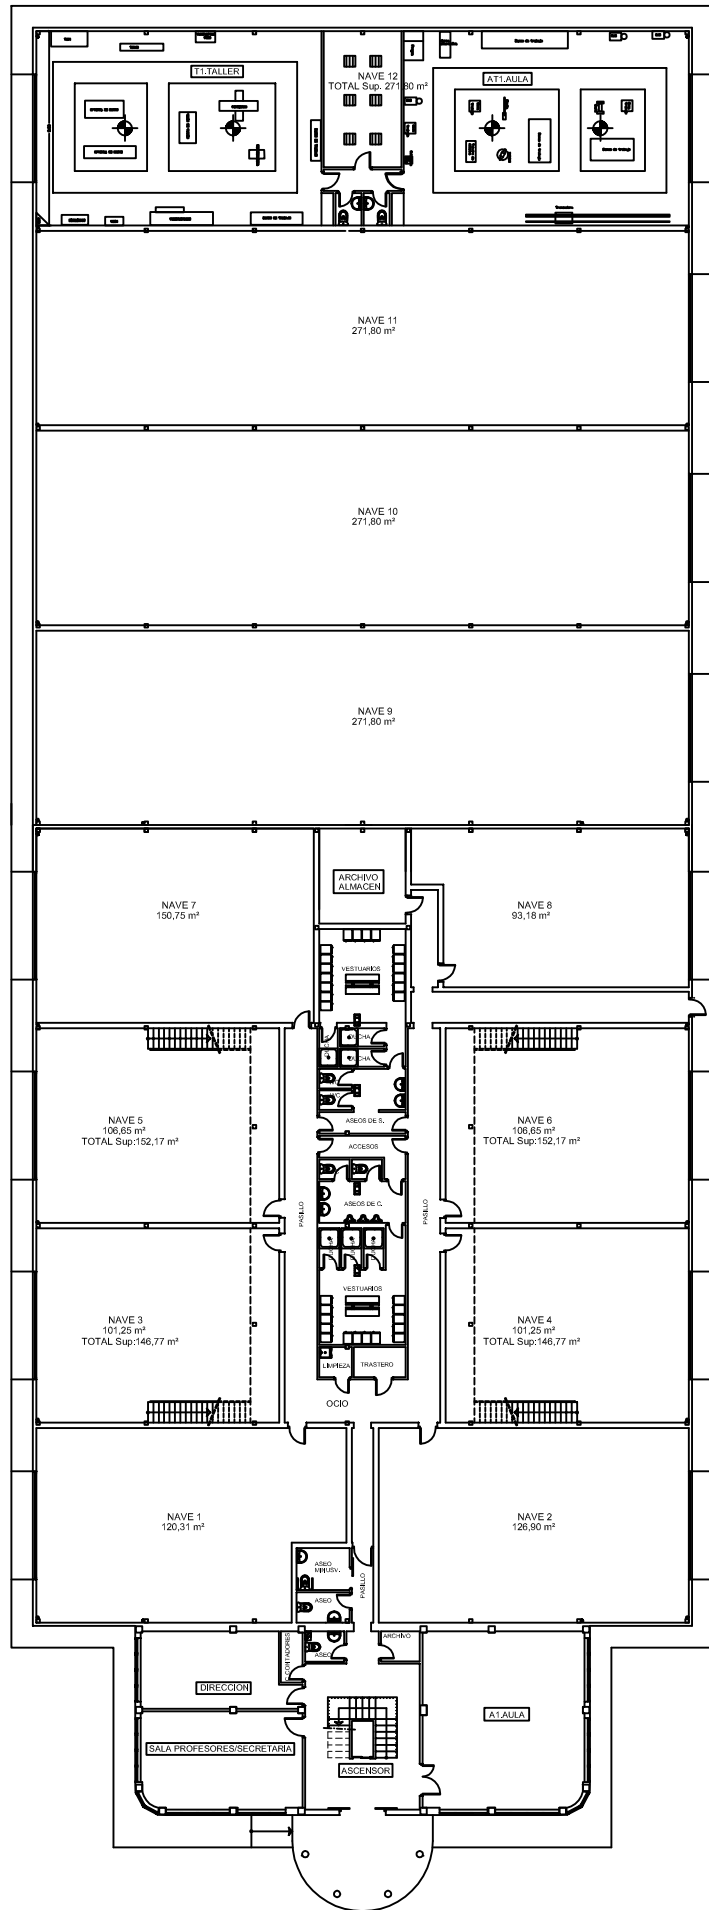


PLANTA BAJA

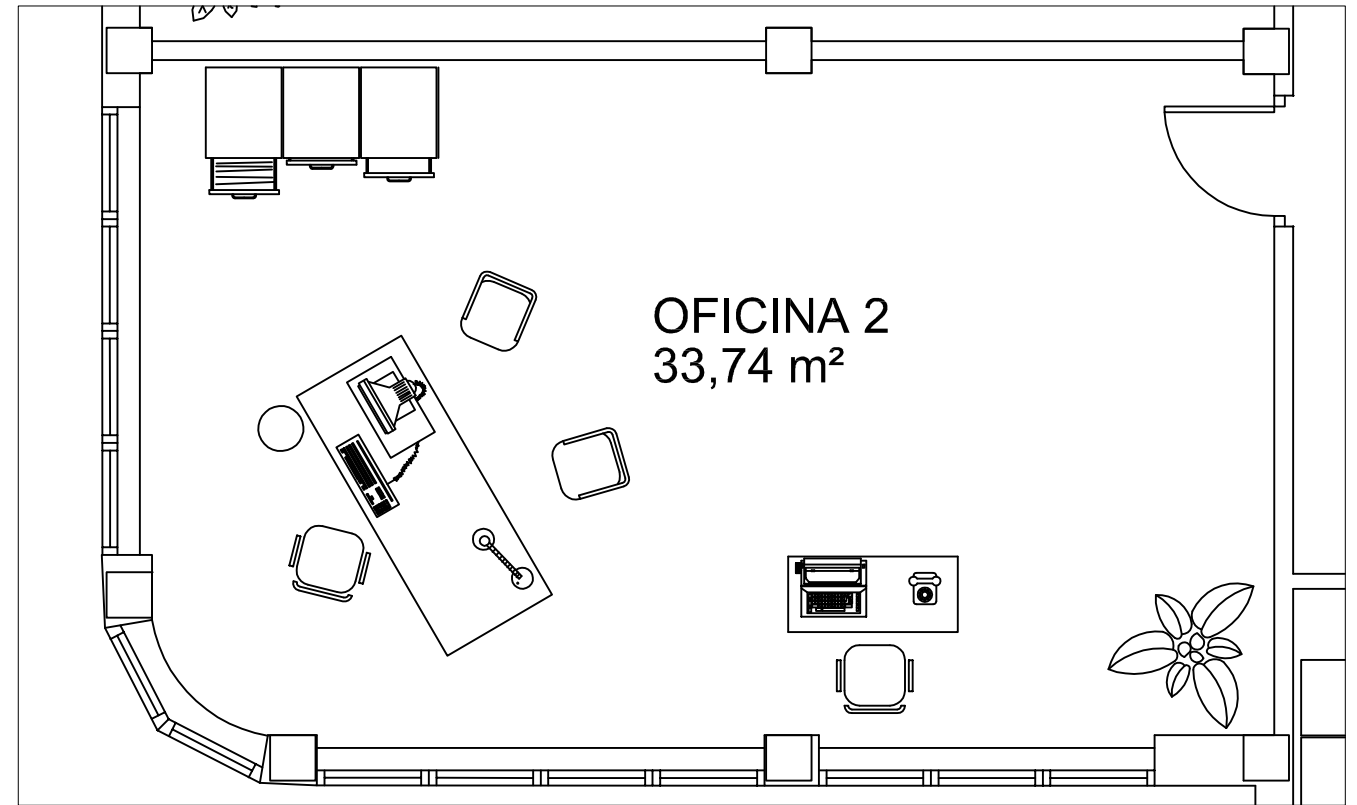


PLANTA SEGUNDA
Escala 1/50

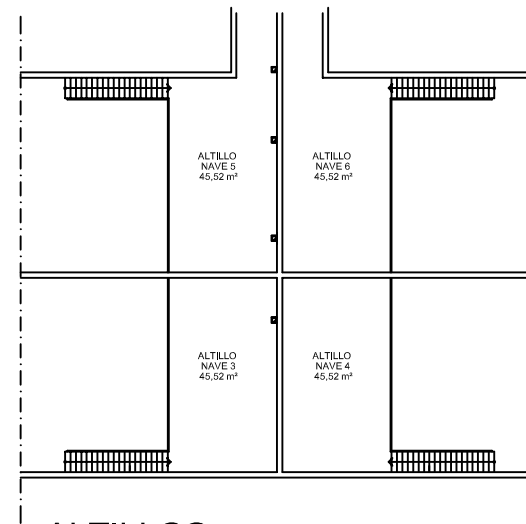

ALTILLOS

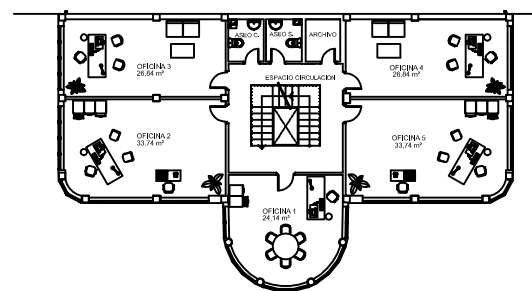


PLANTA PRIMERA

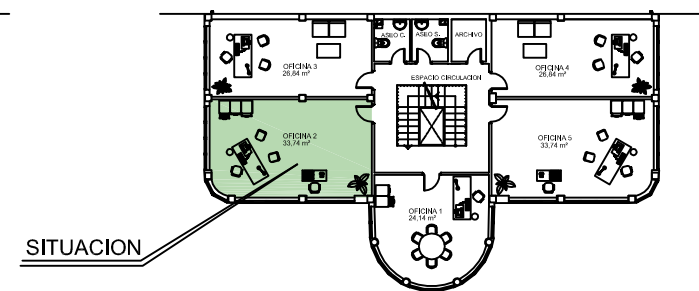


PLANTA SEGUNDA

SITUACION


CENTRO DE EMPRESAS	
OFICINA 2.- PLANTA SEGUNDA	18
EXCMO. AYUNTAMIENTO DE MANZANARES SERVICIO TECNICO MUNICIPAL	

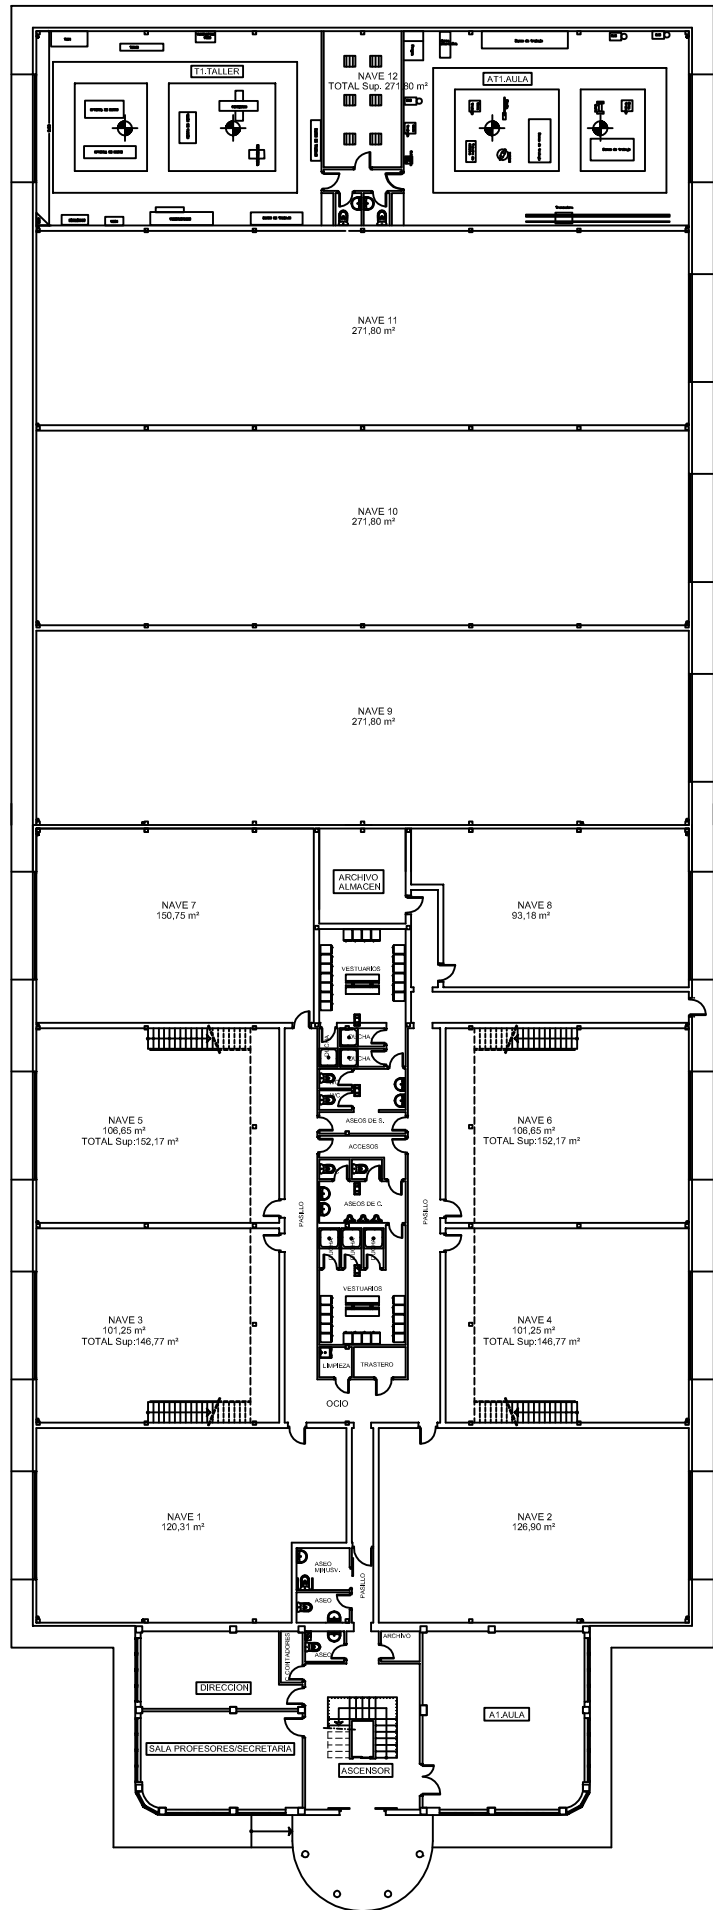


PLANTA BAJA

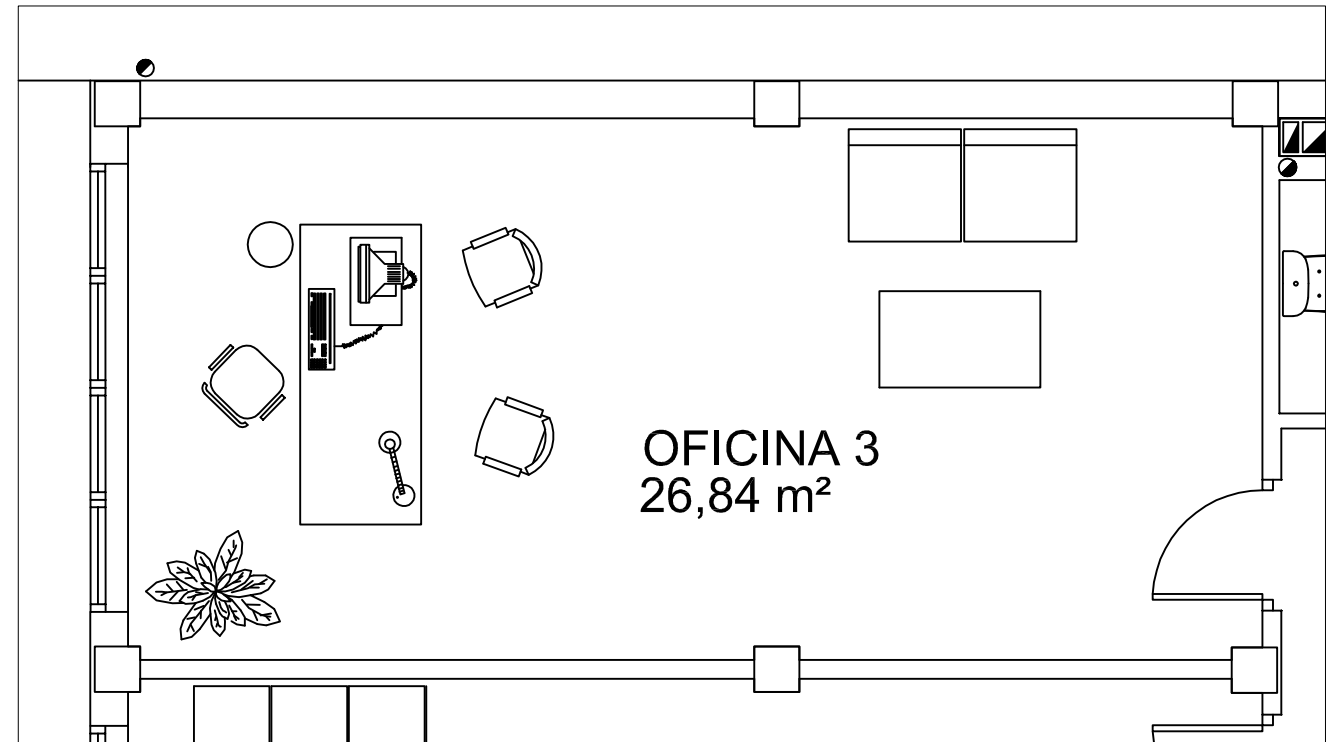


PLANTA SEGUNDA
Escala 1/50

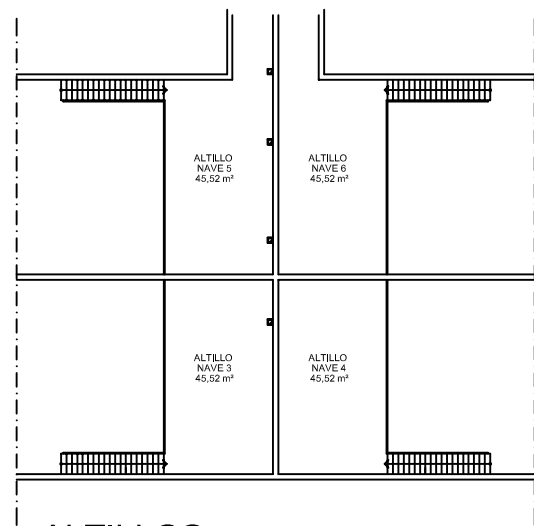

ALTILLOS

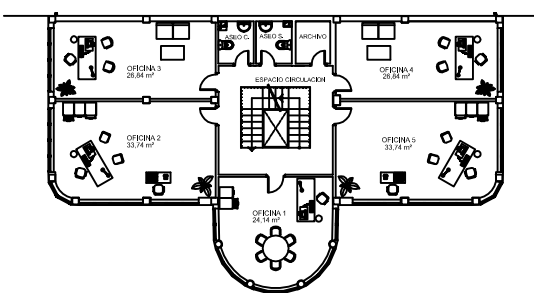


PLANTA PRIMERA

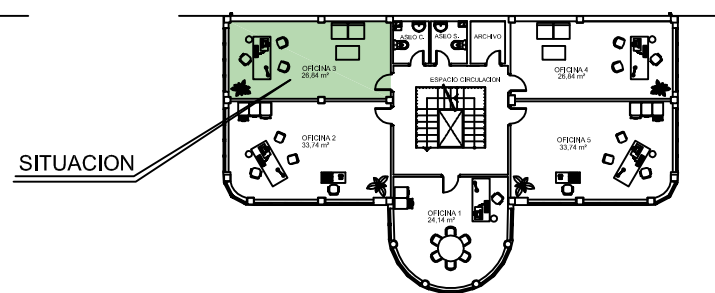


PLANTA SEGUNDA

SITUACION


CENTRO DE EMPRESAS	
OFICINA 3.- PLANTA SEGUNDA	19
EXCMO. AYUNTAMIENTO DE MANZANARES SERVICIO TECNICO MUNICIPAL	

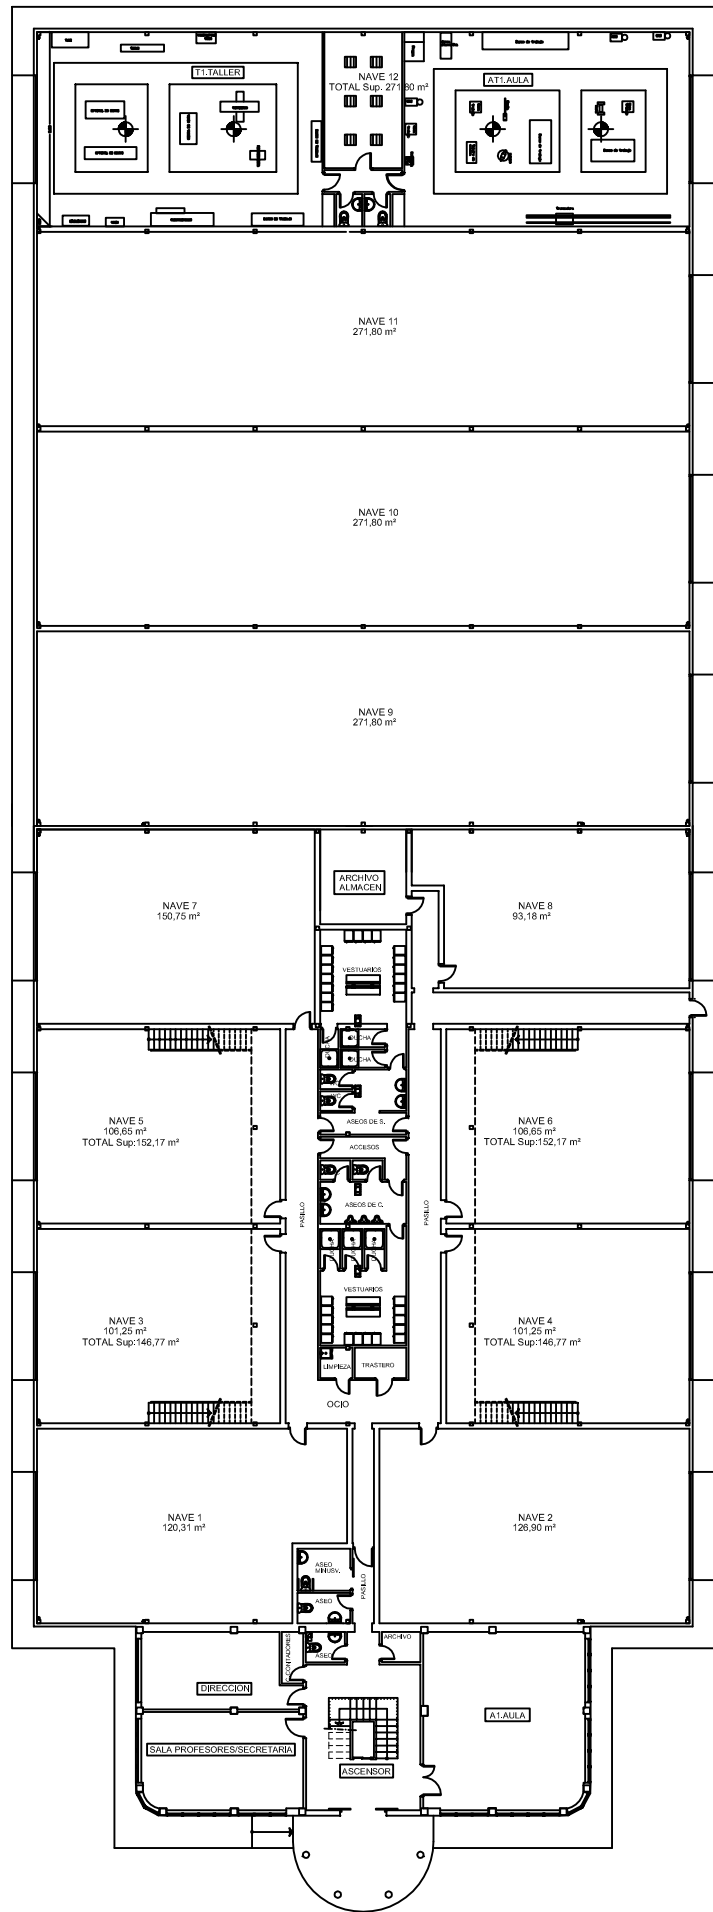


PLANTA BAJA

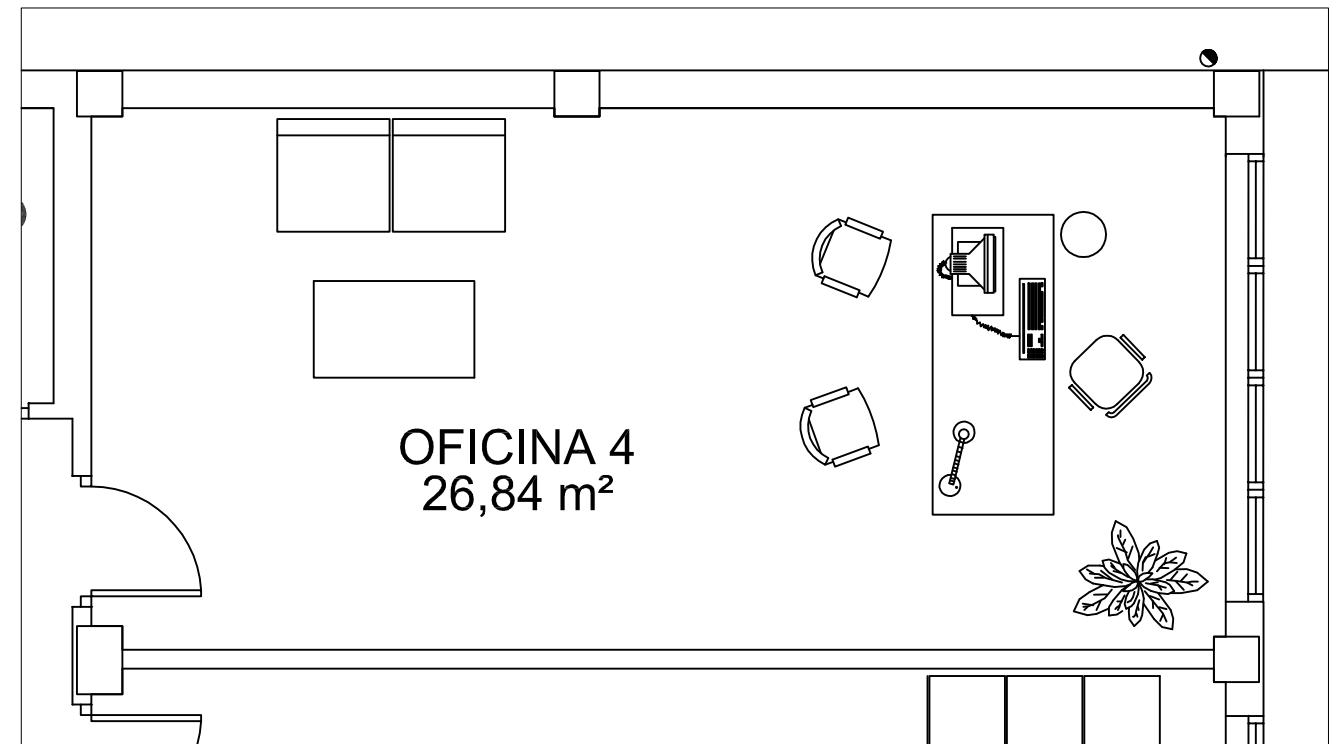


PLANTA SEGUNDA
Escala 1/50

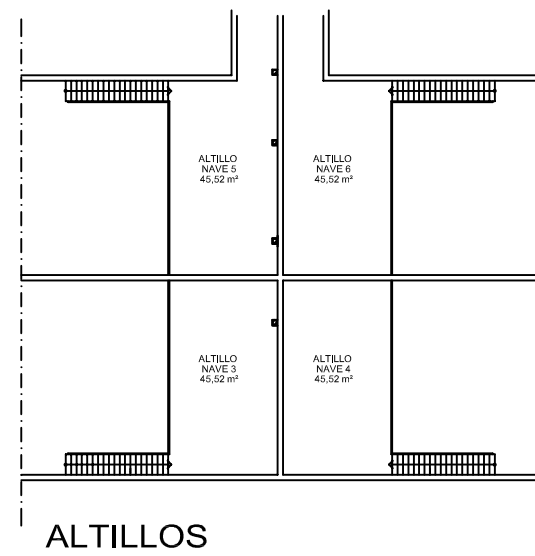

ALTILLOS

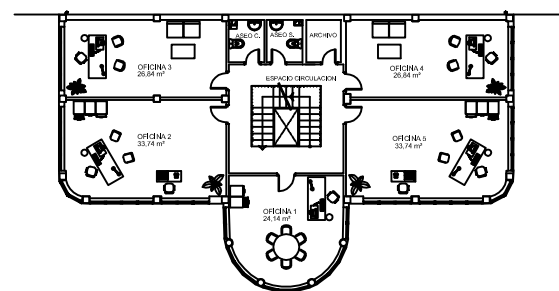


PLANTA PRIMERA

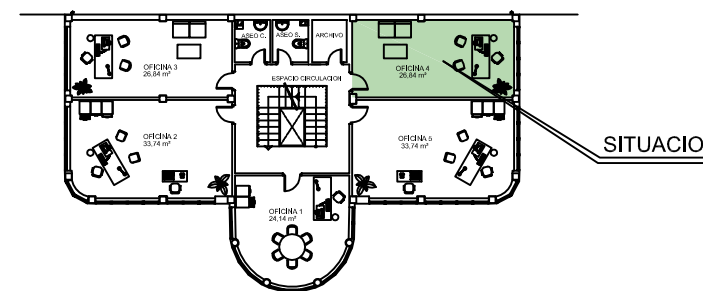


PLANTA SEGUNDA


CENTRO DE EMPRESAS	
OFICINA 4.- PLANTA SEGUNDA	20
EXCMO. AYUNTAMIENTO DE MANZANARES SERVICIO TECNICO MUNICIPAL	

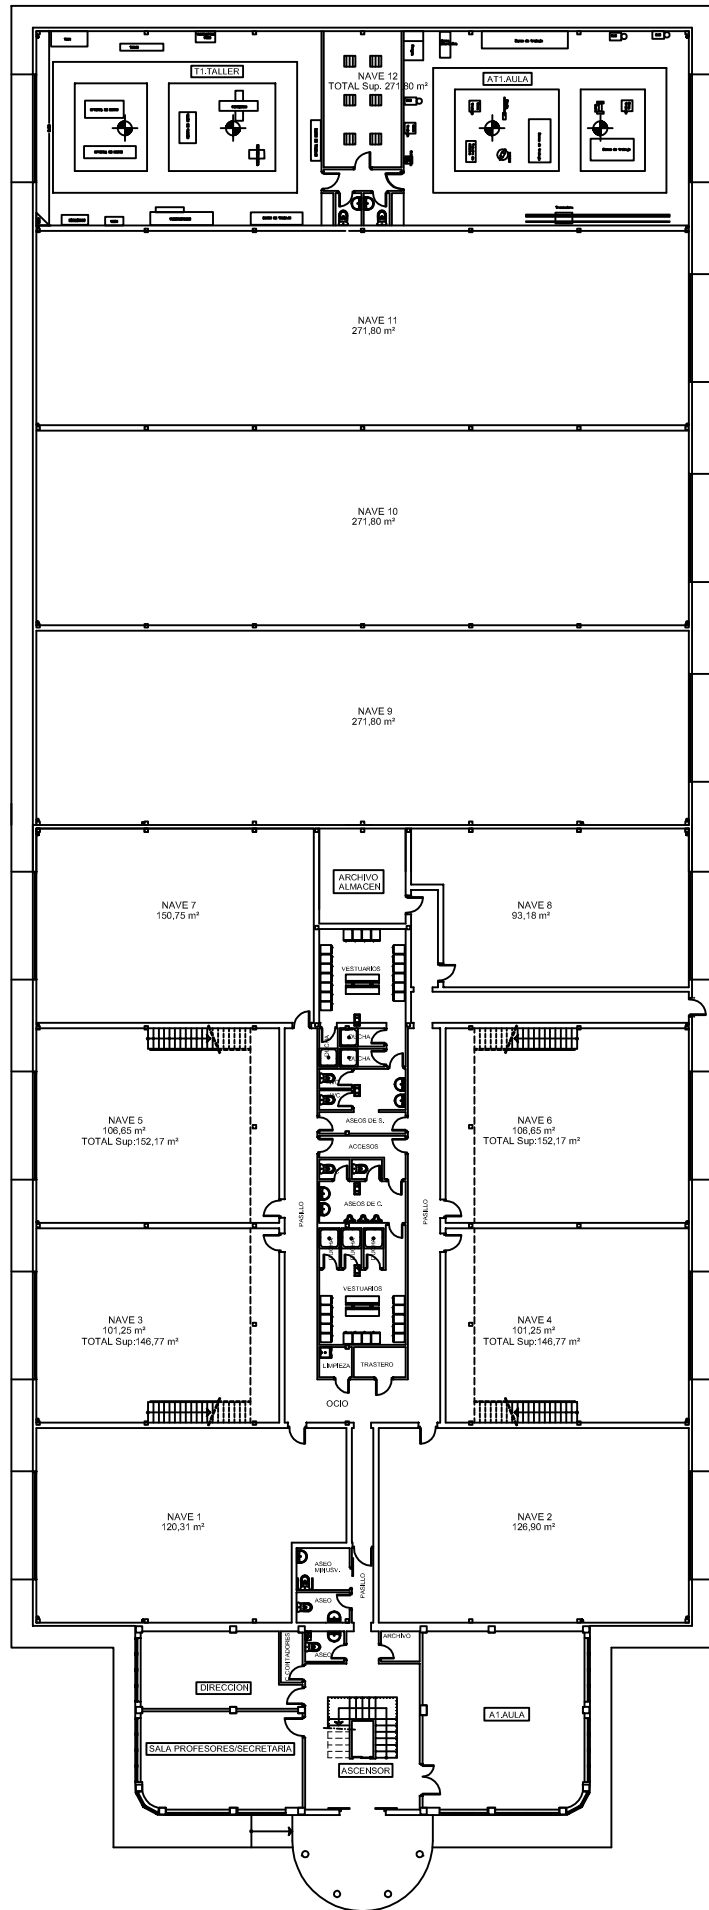


PLANTA BAJA

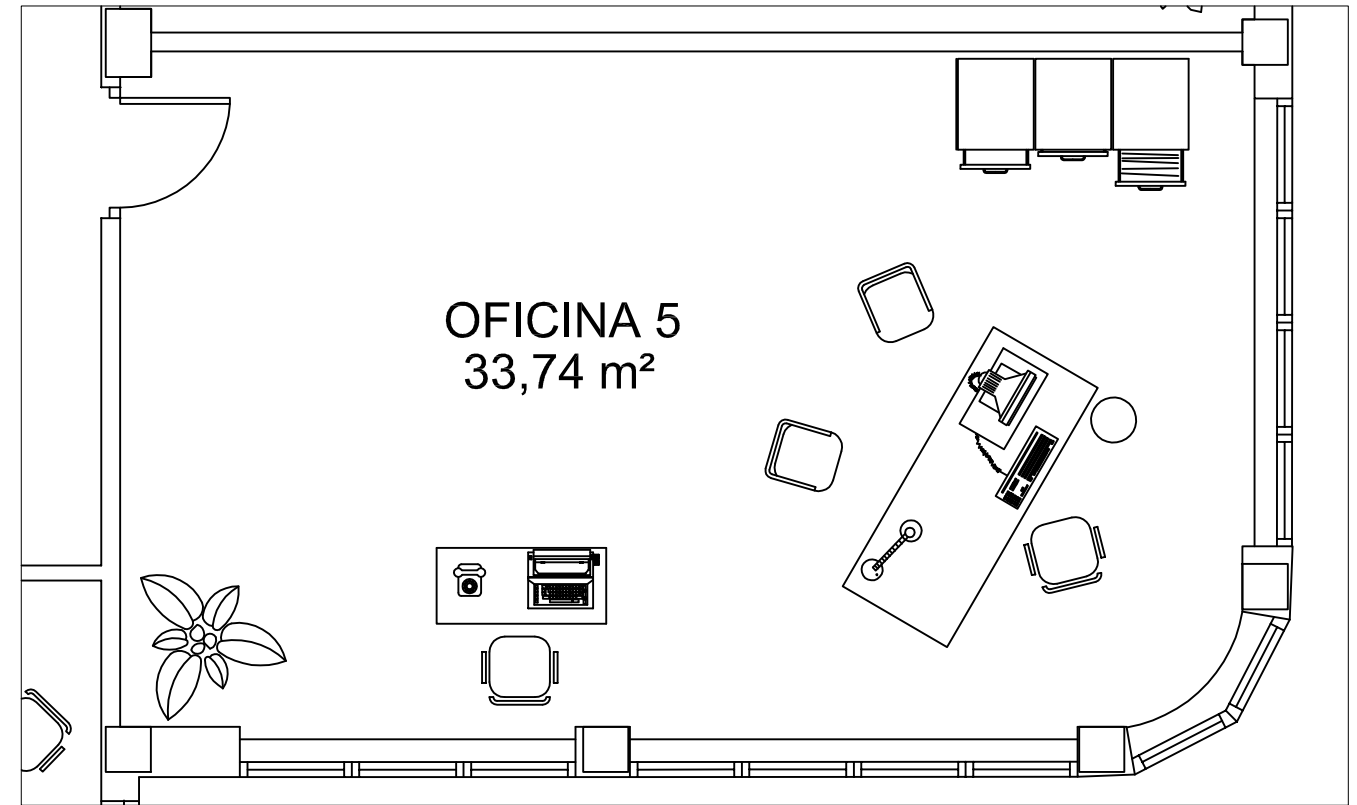


PLANTA SEGUNDA
Escala 1/50

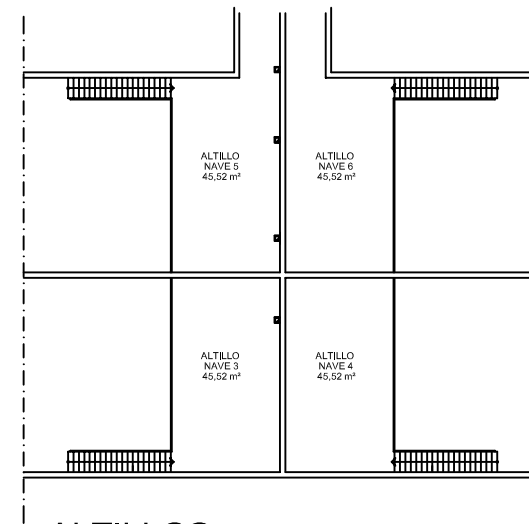

ALTILLOS

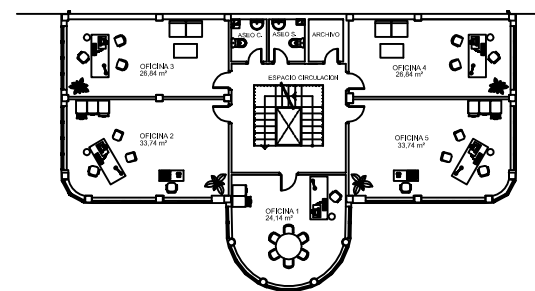

PLANTA PRIMERA

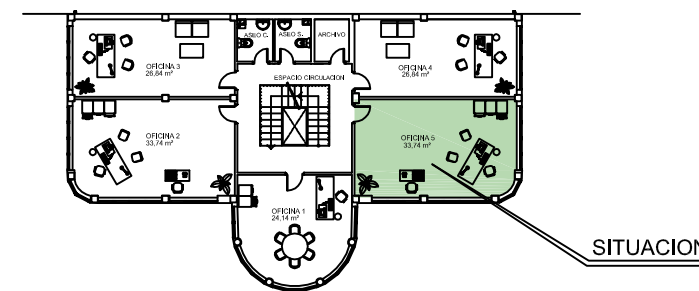

PLANTA SEGUNDA

CENTRO DE EMPRESAS	
OFICINA 5.- PLANTA SEGUNDA	21
EXCMO. AYUNTAMIENTO DE MANZANARES SERVICIO TECNICO MUNICIPAL	