




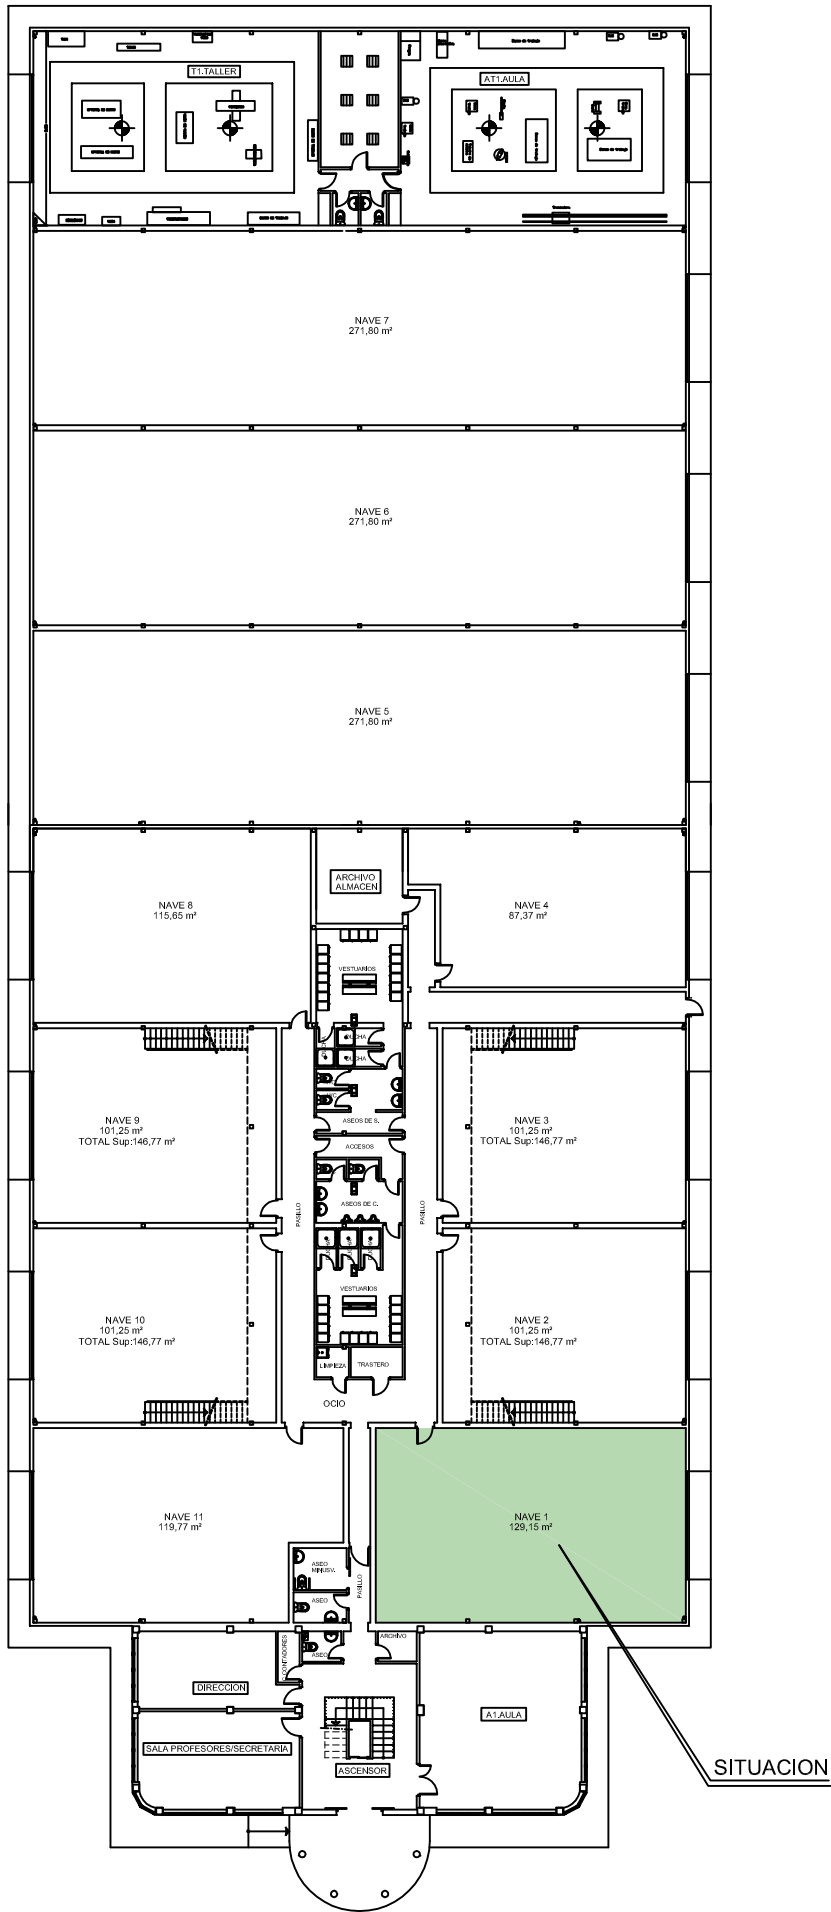


PLANTA BAJA

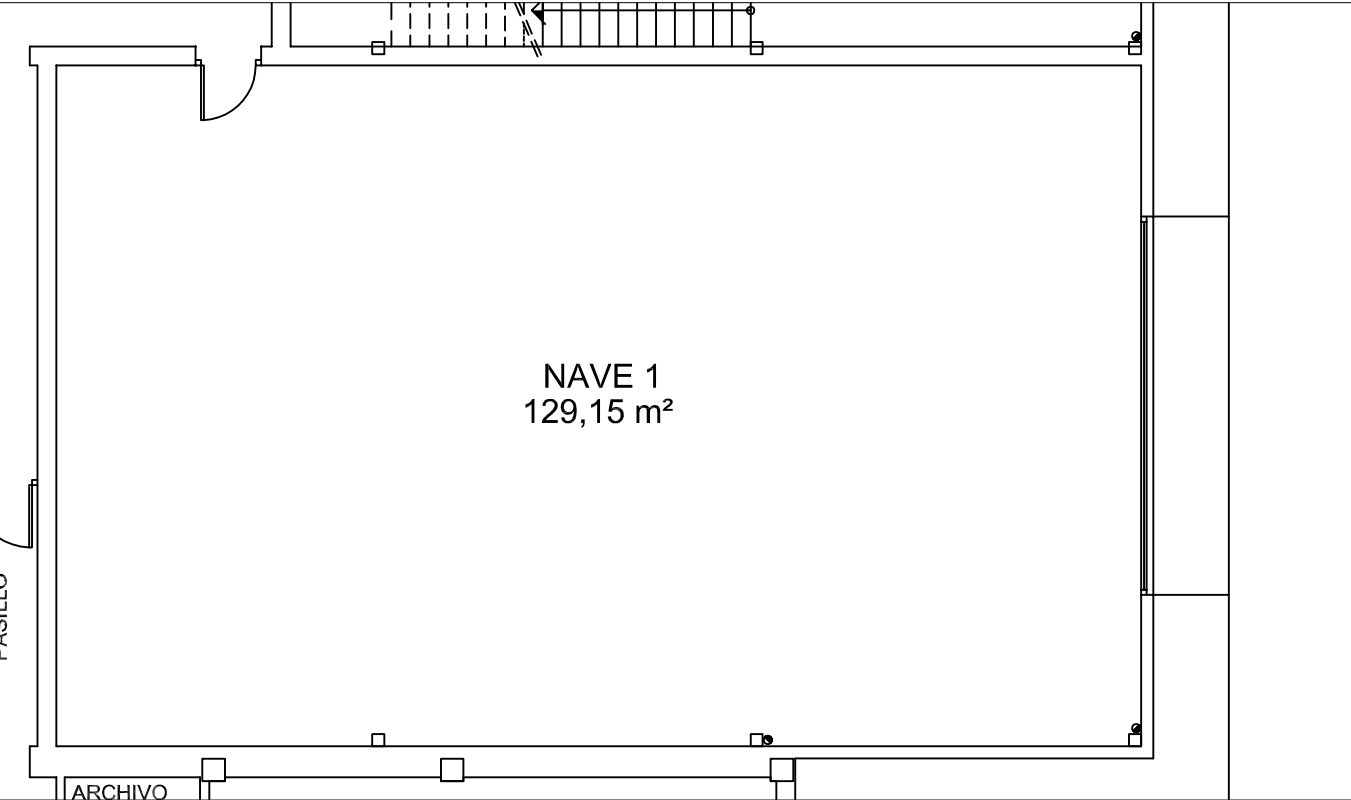


PLANTA BAJA
Escala 1/100

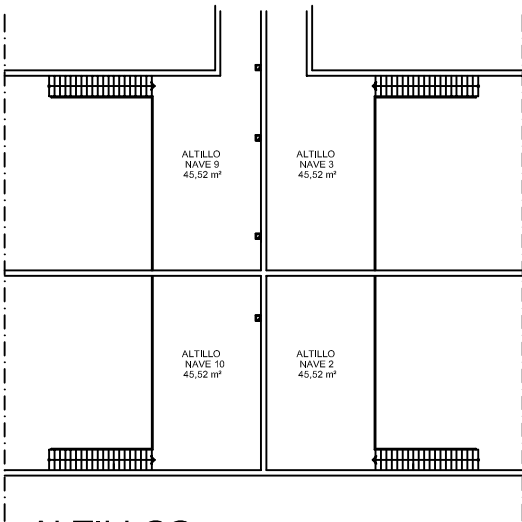


ALTILLOS

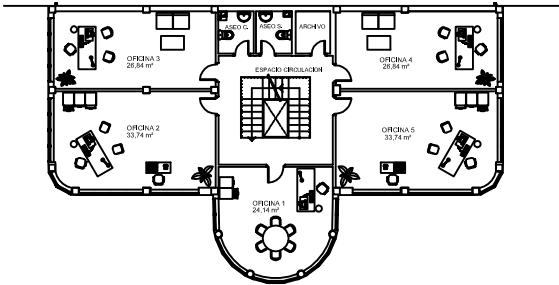


PLANTA PRIMERA

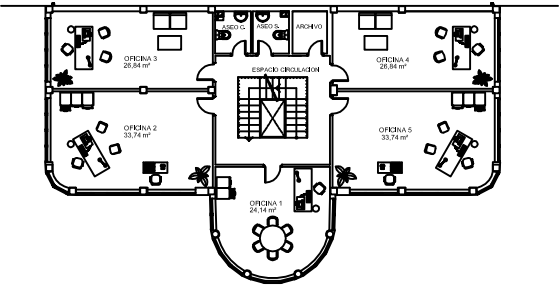


PLANTA SEGUNDA

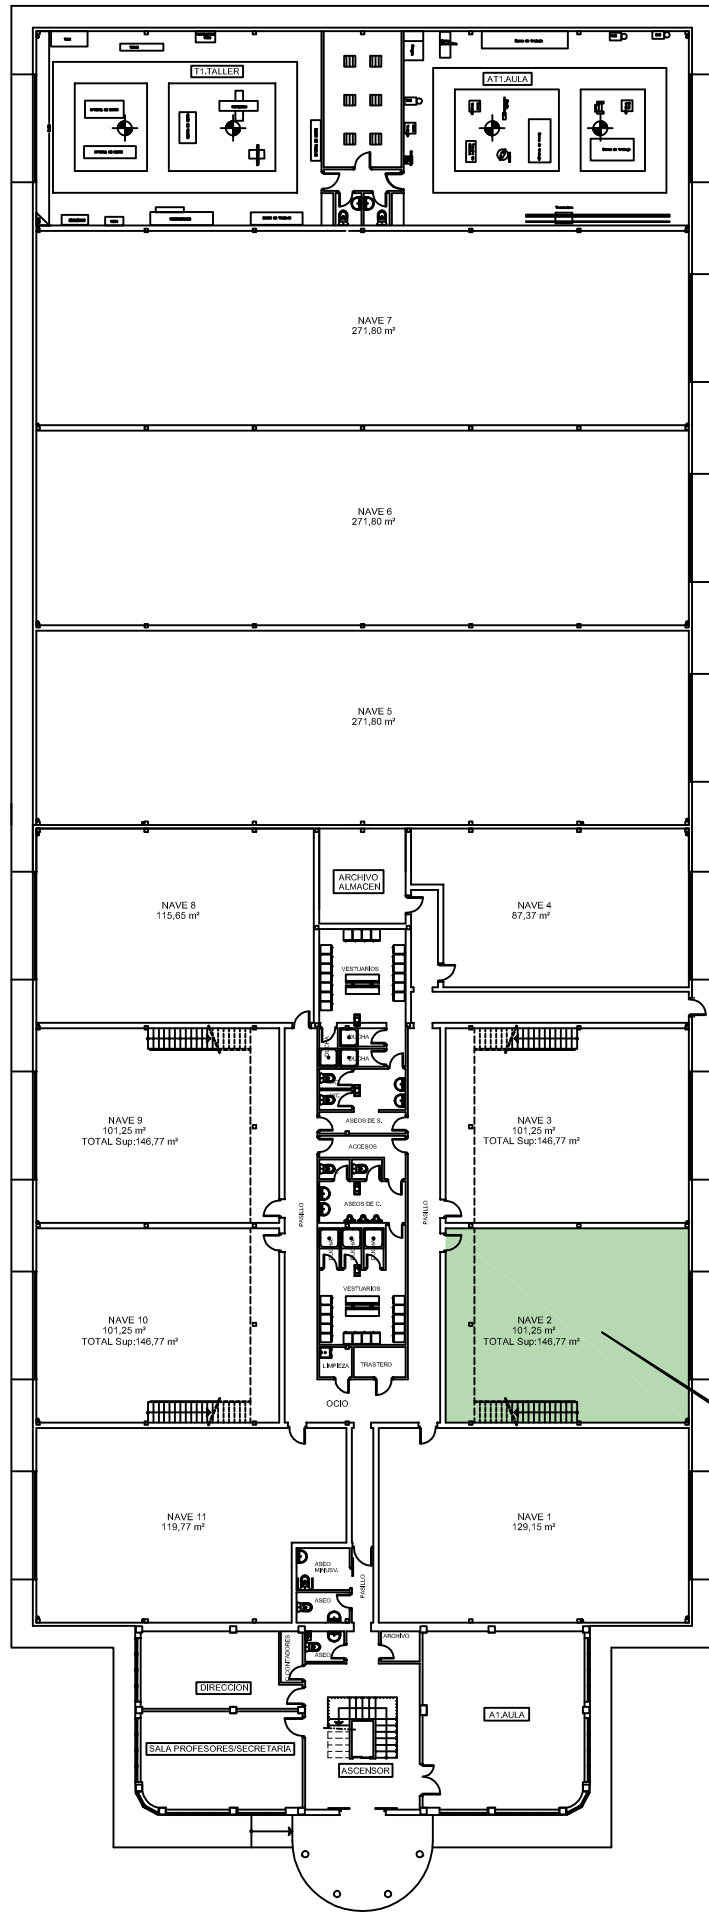


PLANTA BAJA

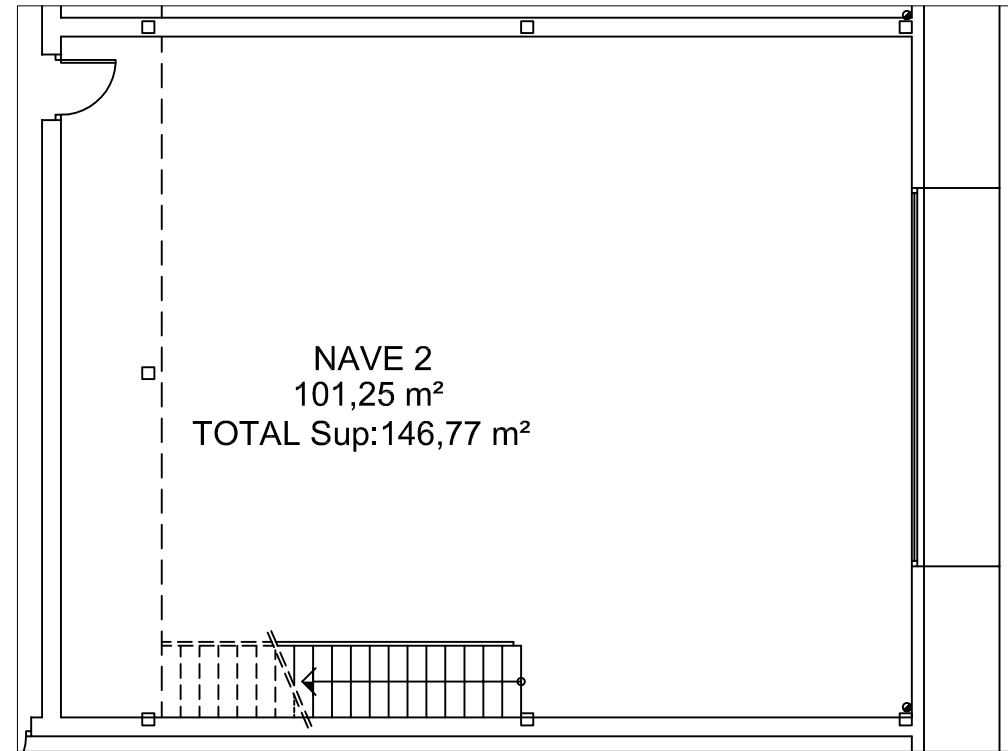


PLANTA BAJA
Escala 1/100

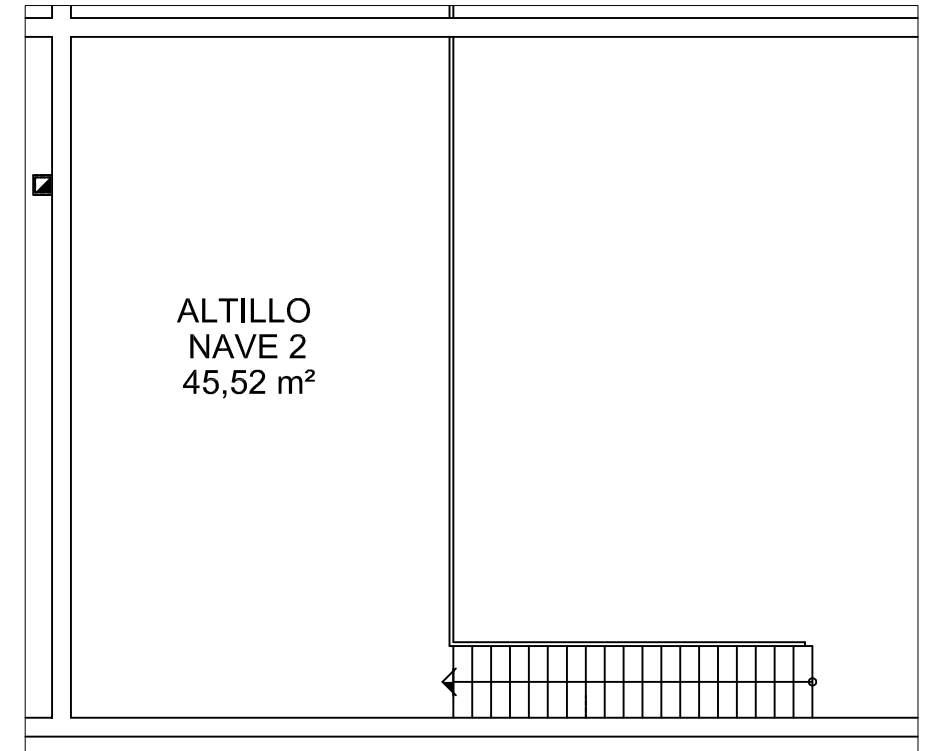


ALTILLO
Escala 1/100

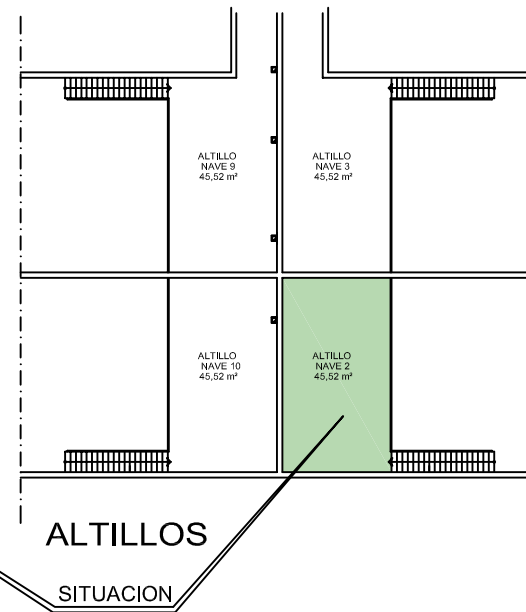


ALTILLOS

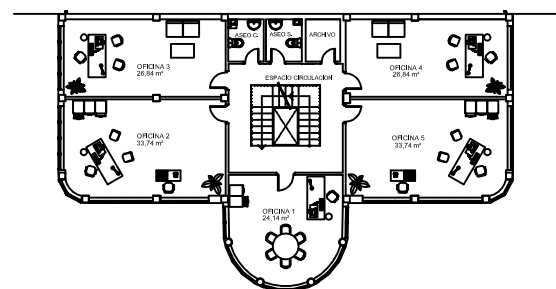


PLANTA PRIMERA

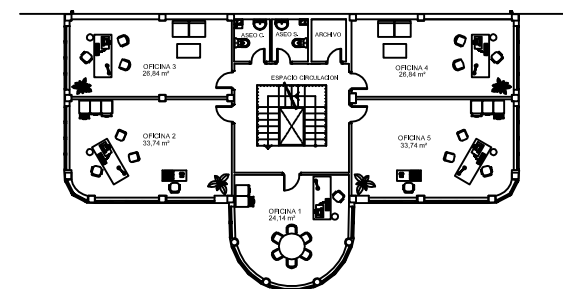


PLANTA SEGUNDA

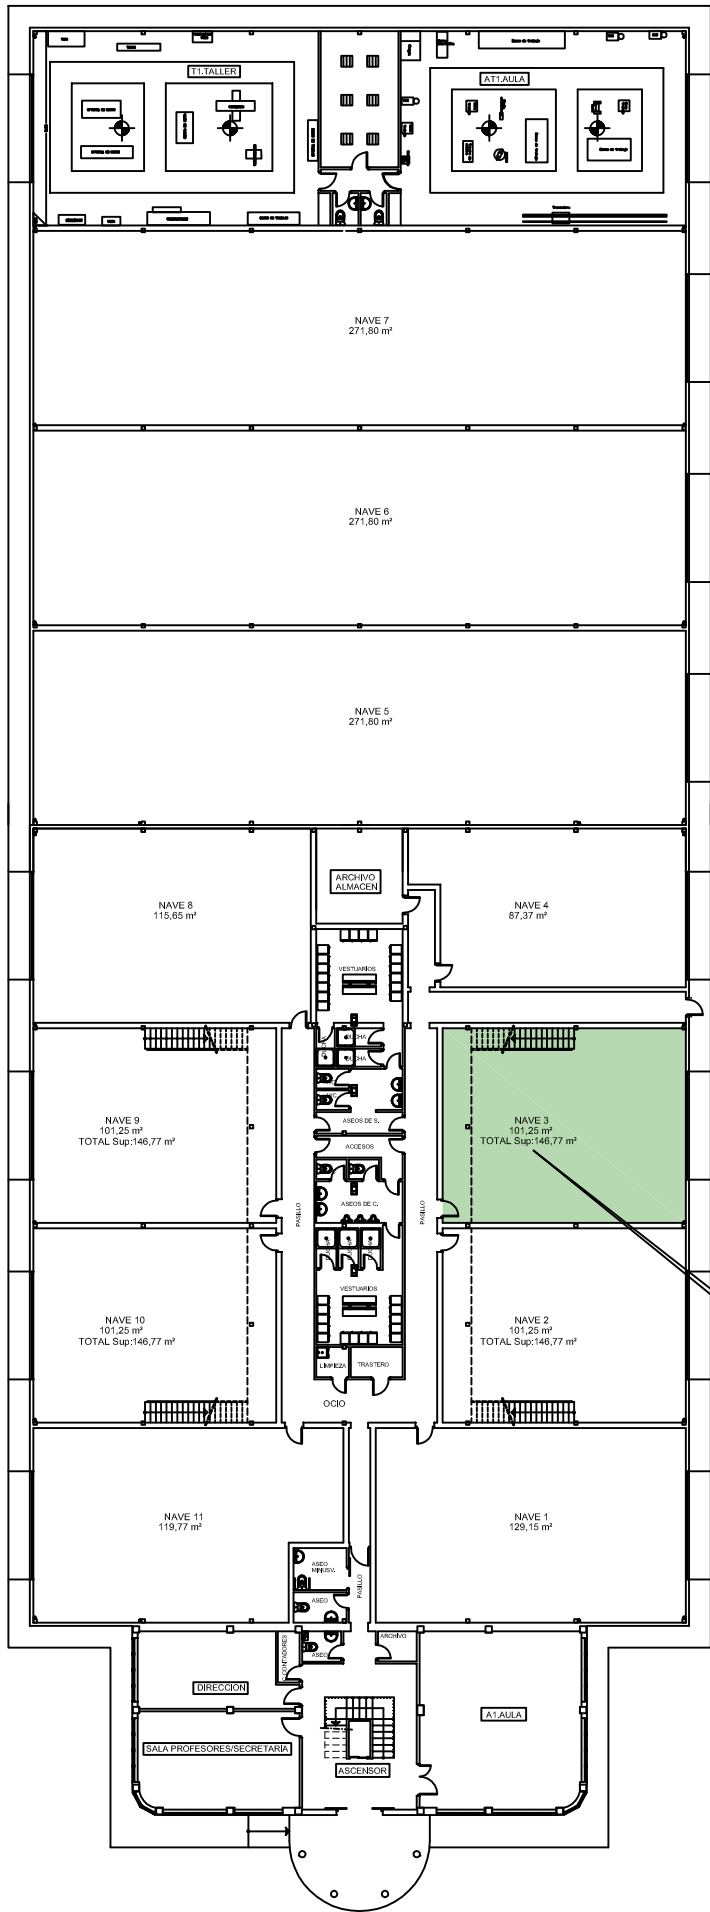


PLANTA BAJA

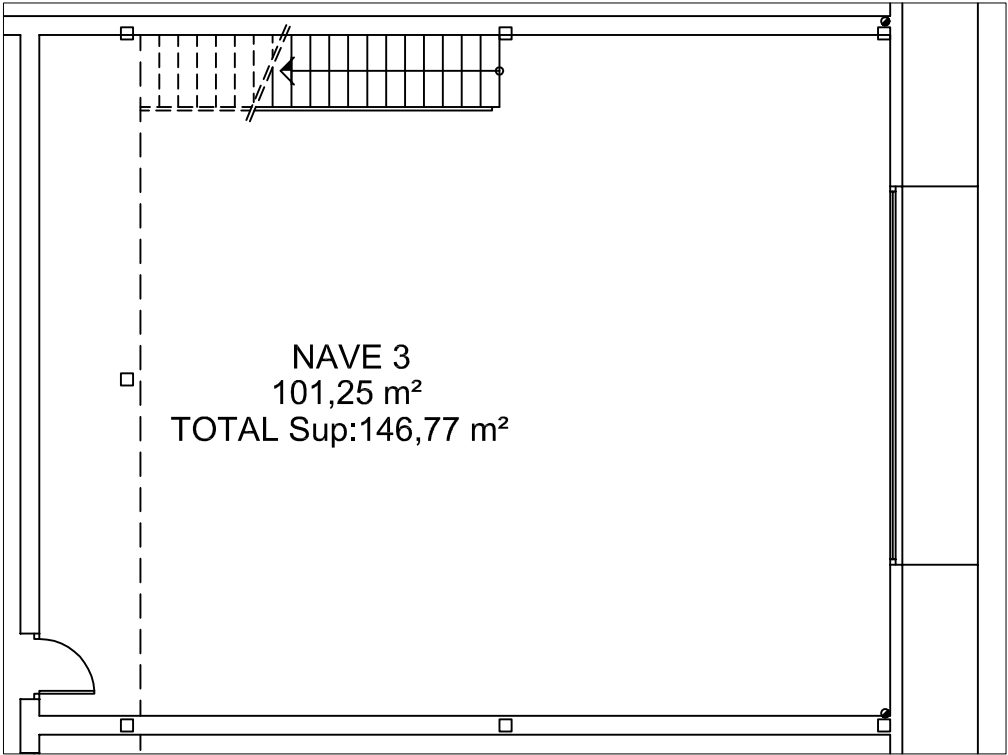


PLANTA BAJA
Escala 1/100

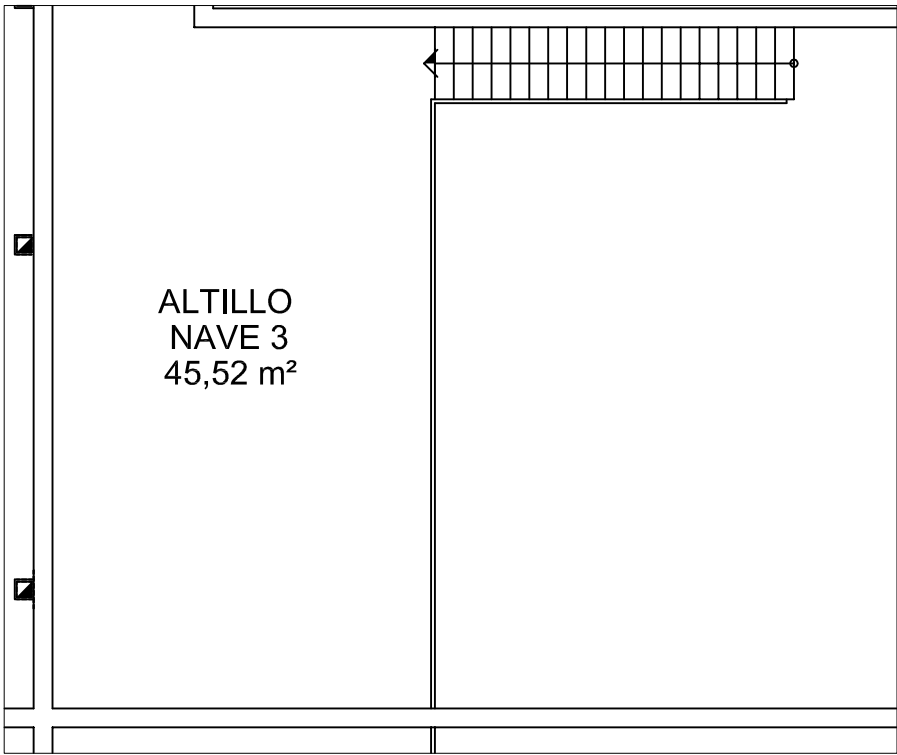


ALTILLO
Escala 1/100

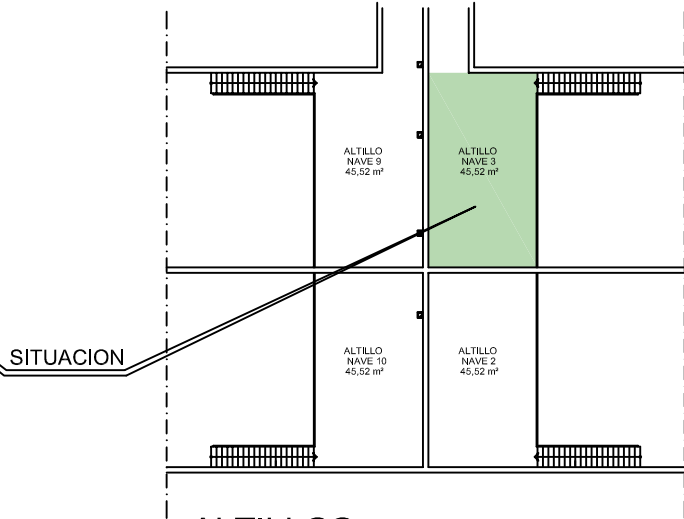


ALTILLOS

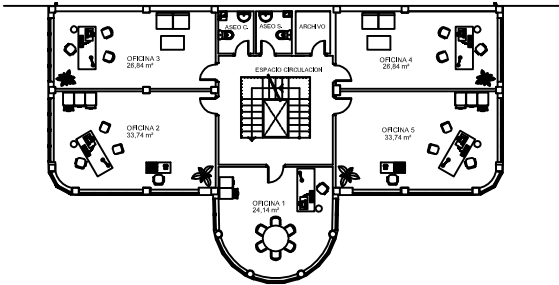


PLANTA PRIMERA

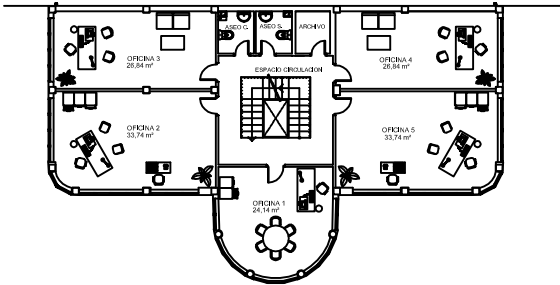


PLANTA SEGUNDA

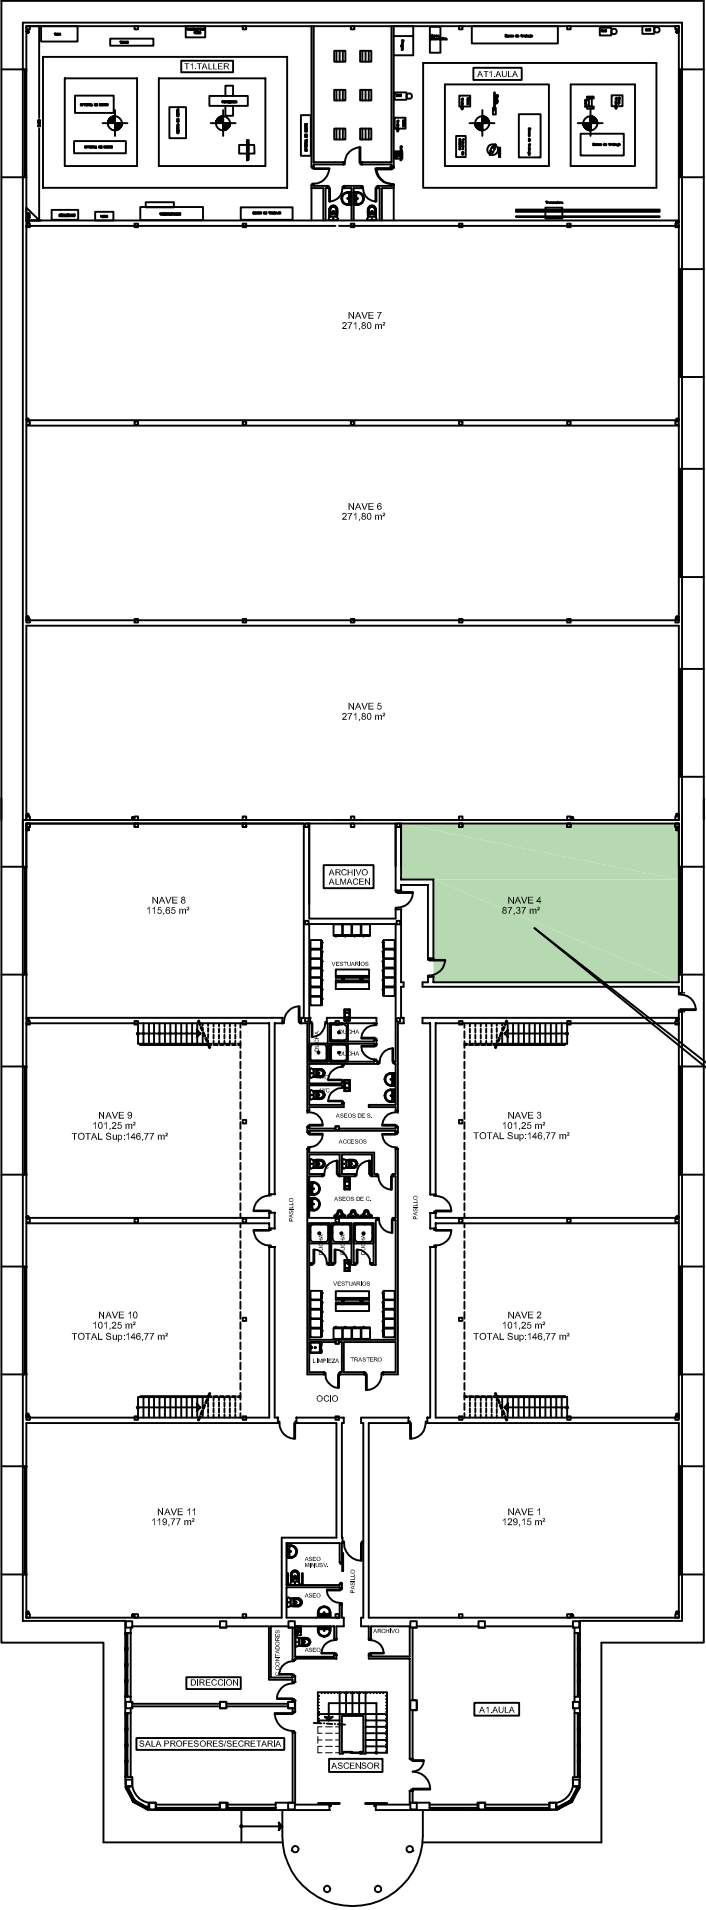


PLANTA BAJA

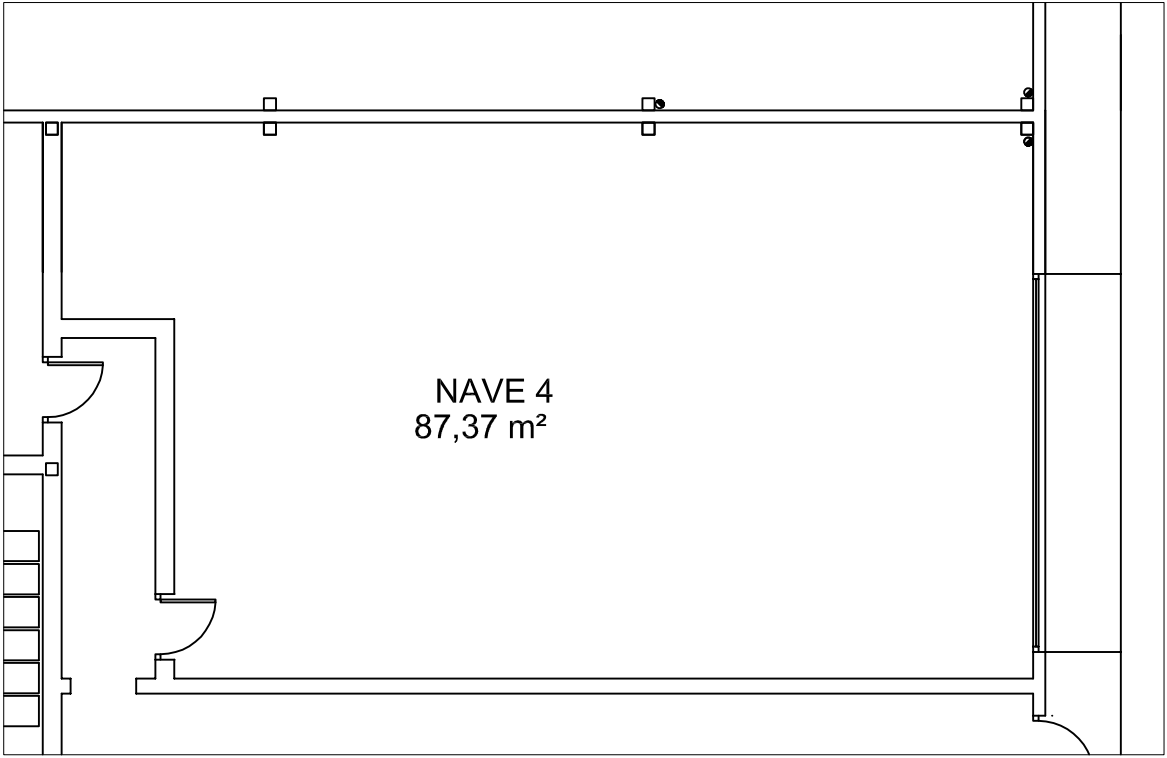


PLANTA BAJA
Escala 1/100

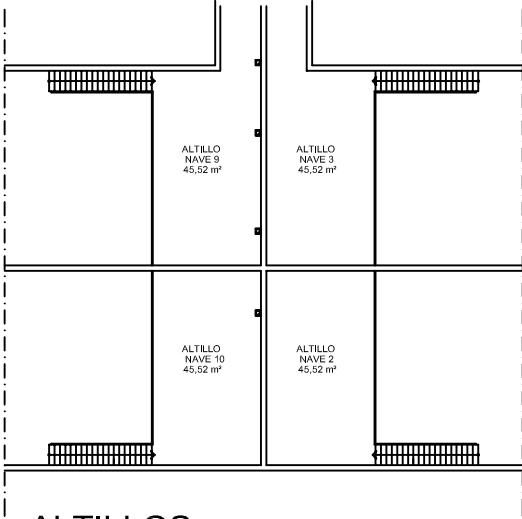

ALTILLOS

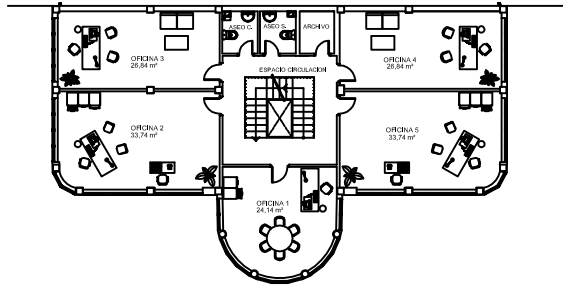



PLANTA PRIMERA

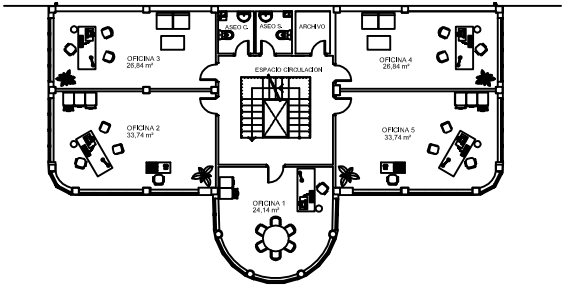

PLANTA SEGUNDA




CENTRO DE EMPRESAS	
NAVE 4	4
EXCMO. AYUNTAMIENTO DE MANZANARES SERVICIO TECNICO MUNICIPAL	



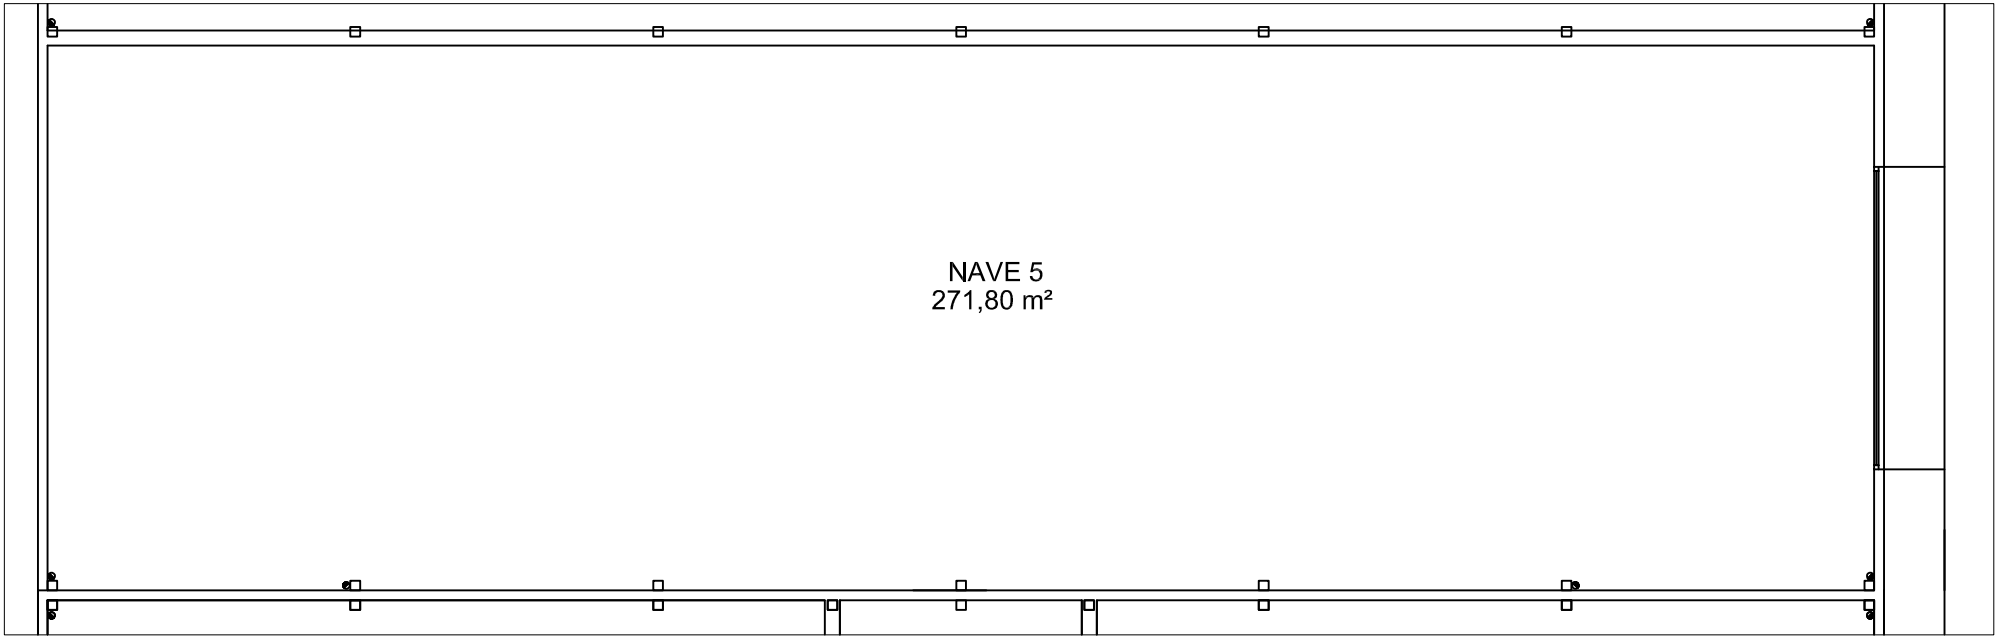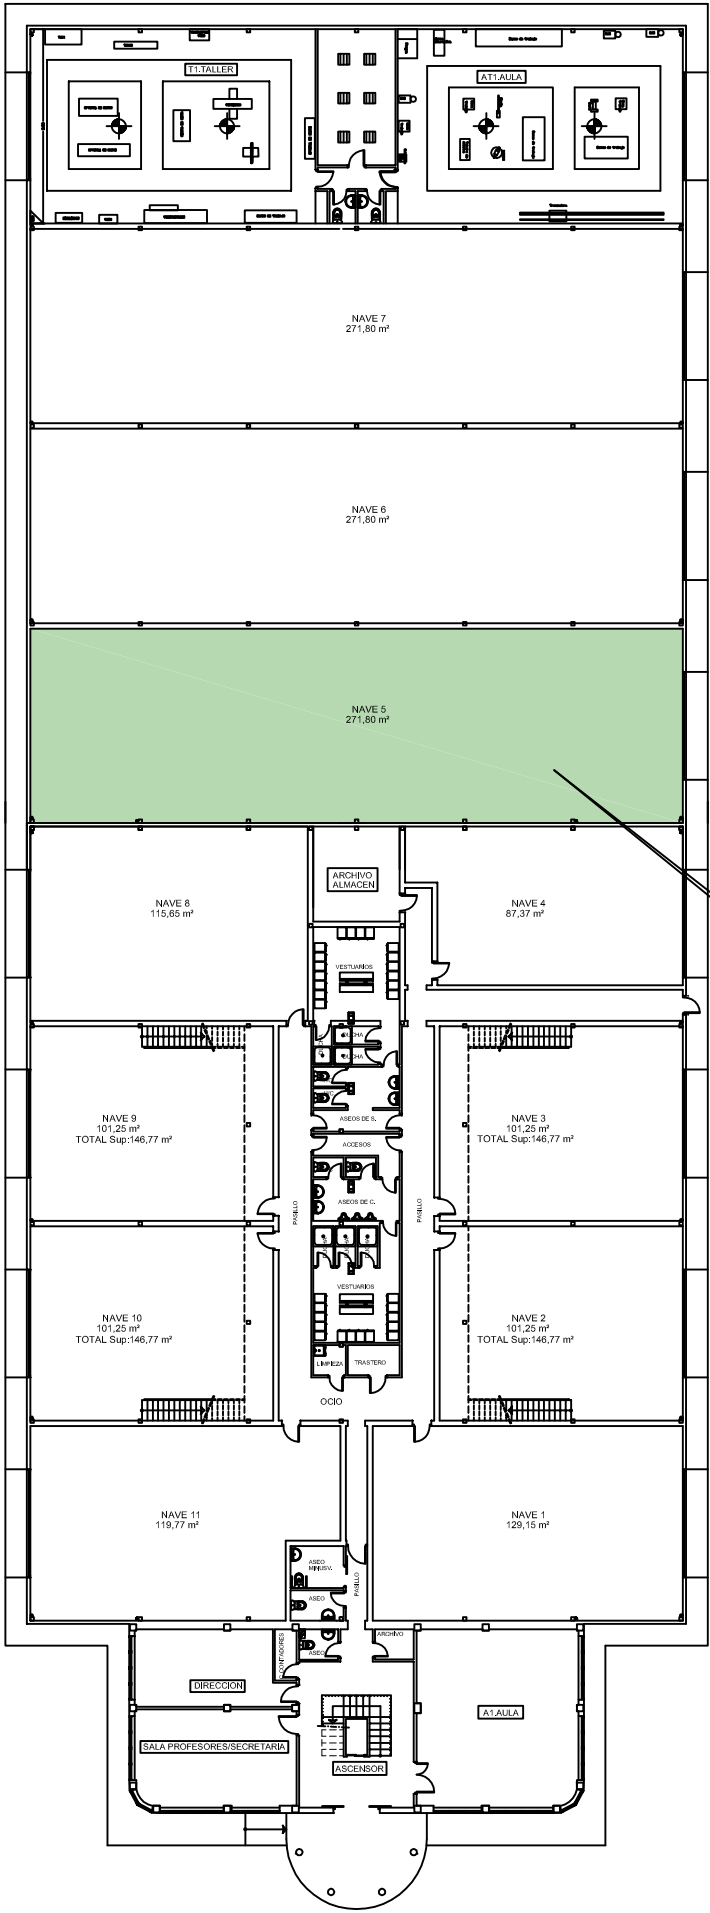

PLANTA BAJA
Escala 1/125

SITUACION

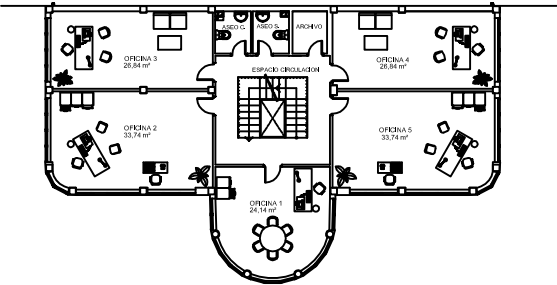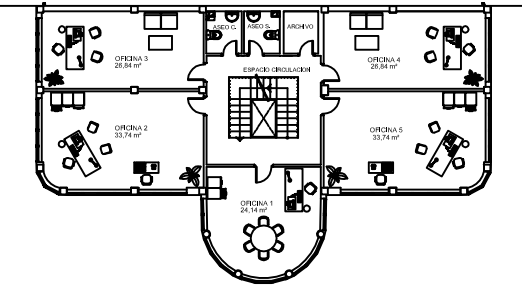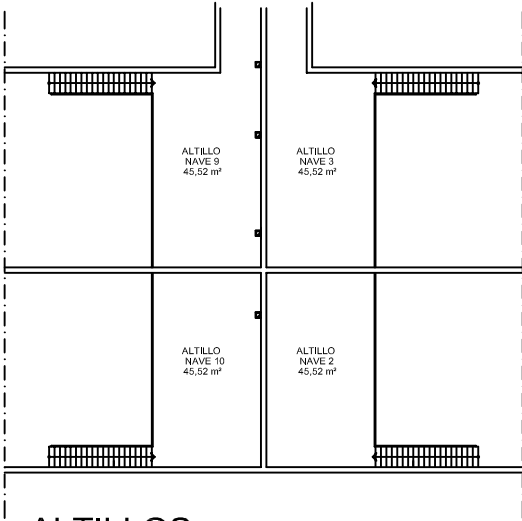


CENTRO DE EMPRESAS

NAVE 5

5


EXCMO. AYUNTAMIENTO DE MANZANARES
SERVICIO TECNICO MUNICIPAL



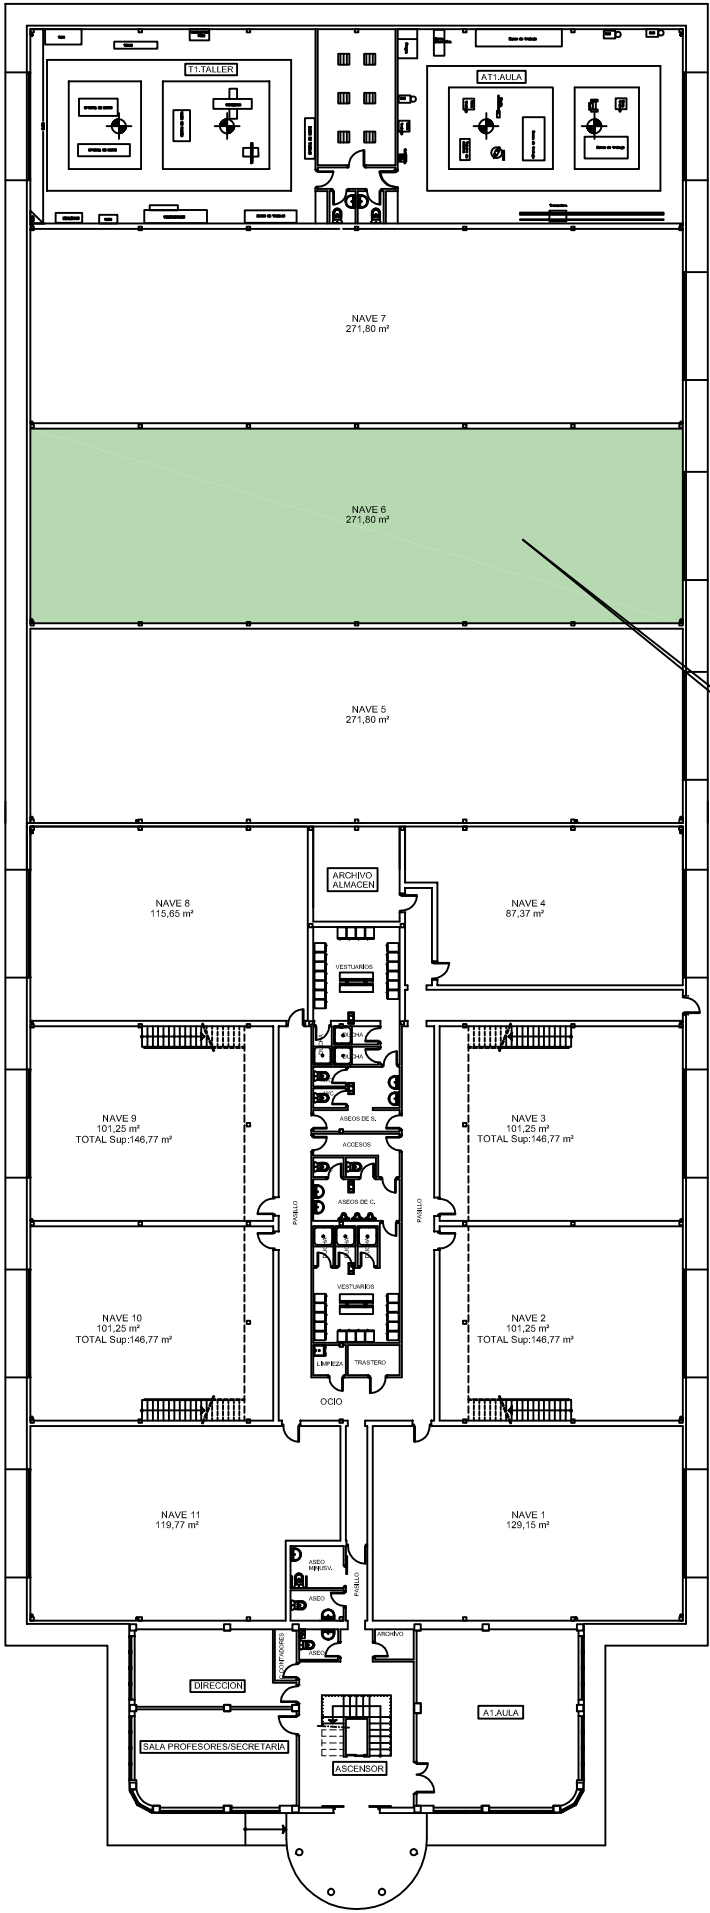


PLANTA BAJA


SITUACION

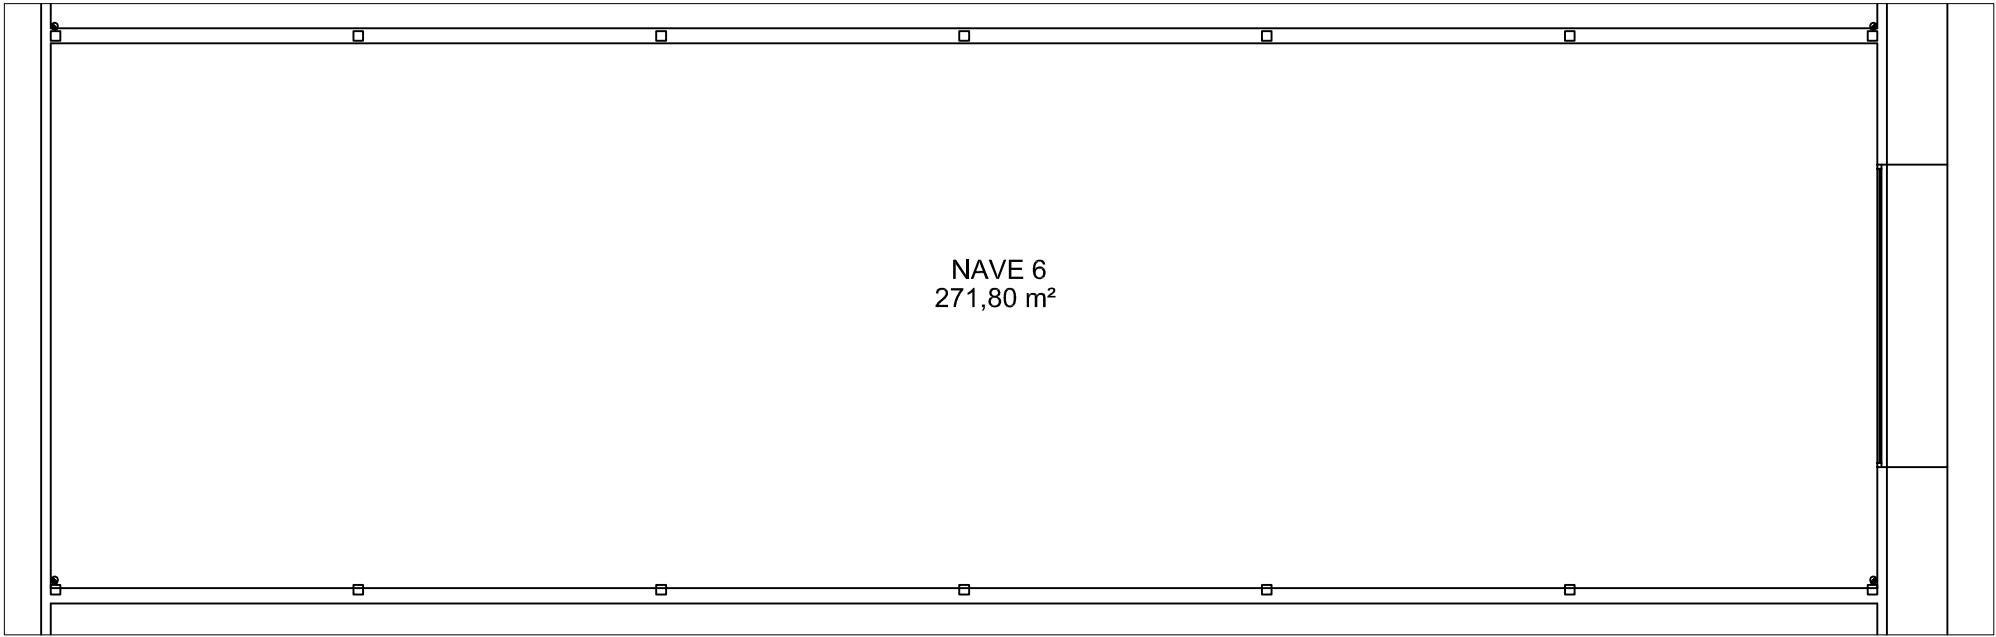


PLANTA BAJA
Escala 1/125

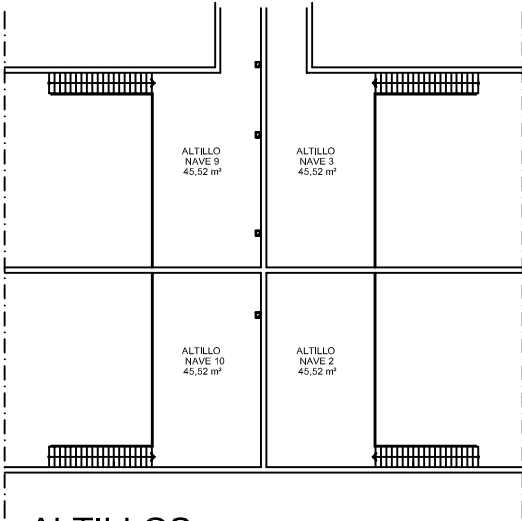


ALTILLOS

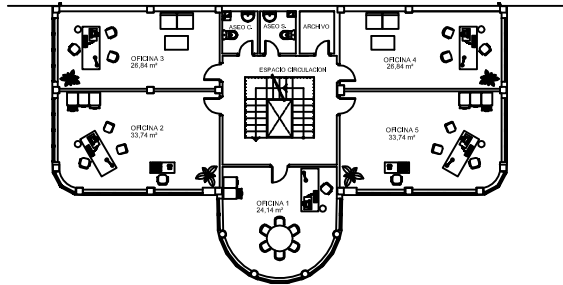


PLANTA PRIMERA

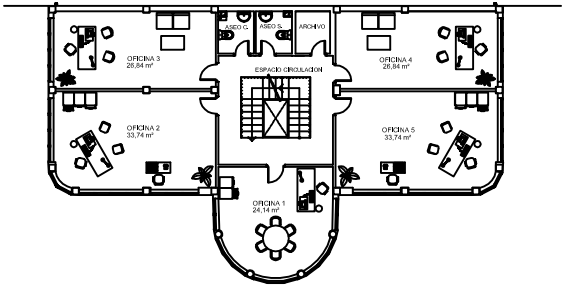


PLANTA SEGUNDA

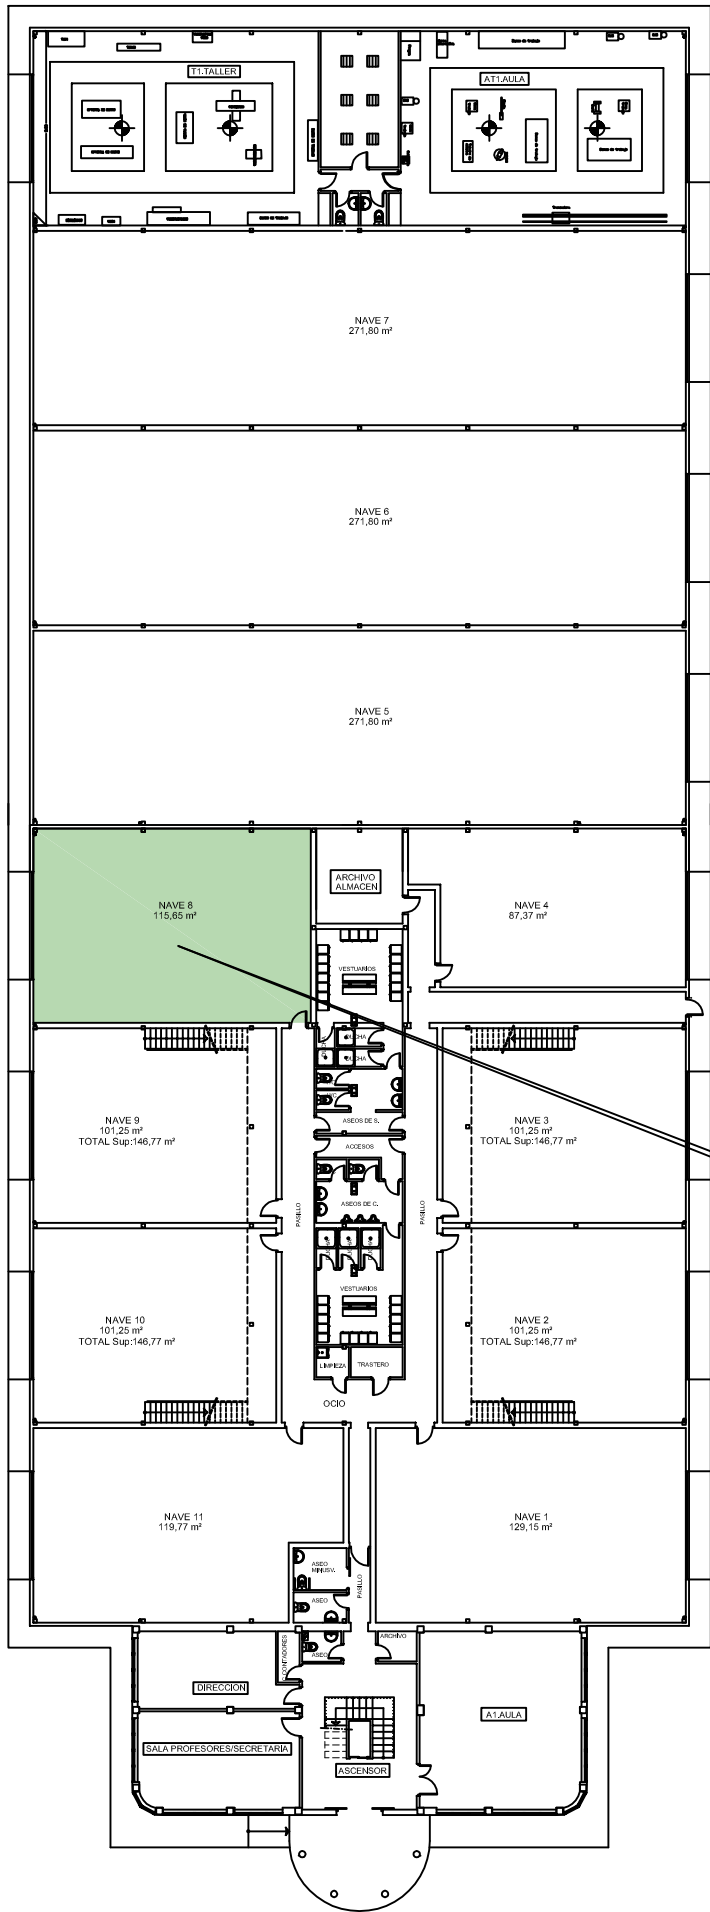


PLANTA BAJA

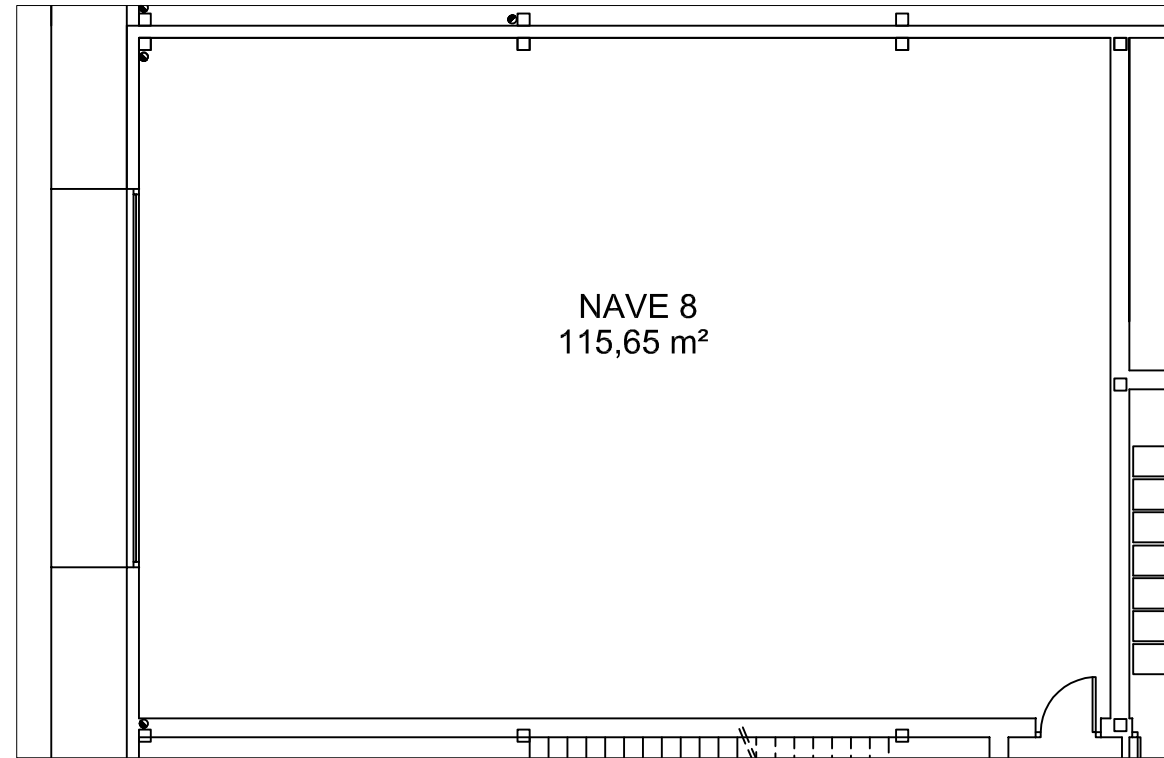


PLANTA BAJA
Escala 1/100

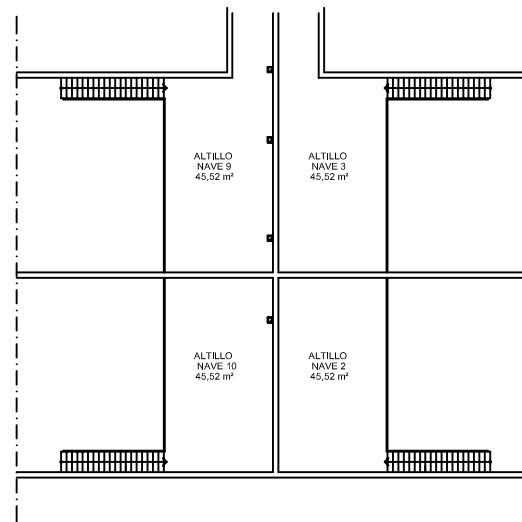

ALTILLOS

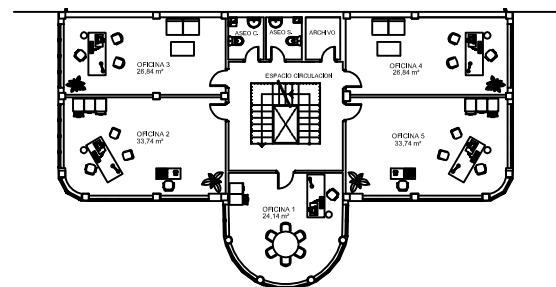


PLANTA PRIMERA

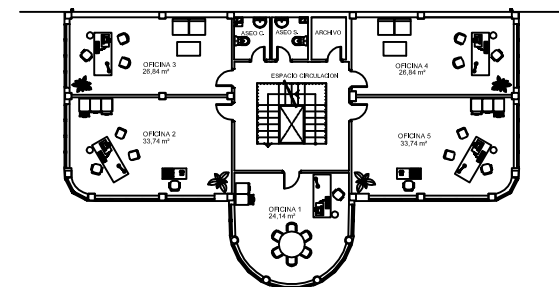


PLANTA SEGUNDA

CENTRO DE EMPRESAS	
NAVE 8	8
EXCMO. AYUNTAMIENTO DE MANZANARES SERVICIO TECNICO MUNICIPAL	




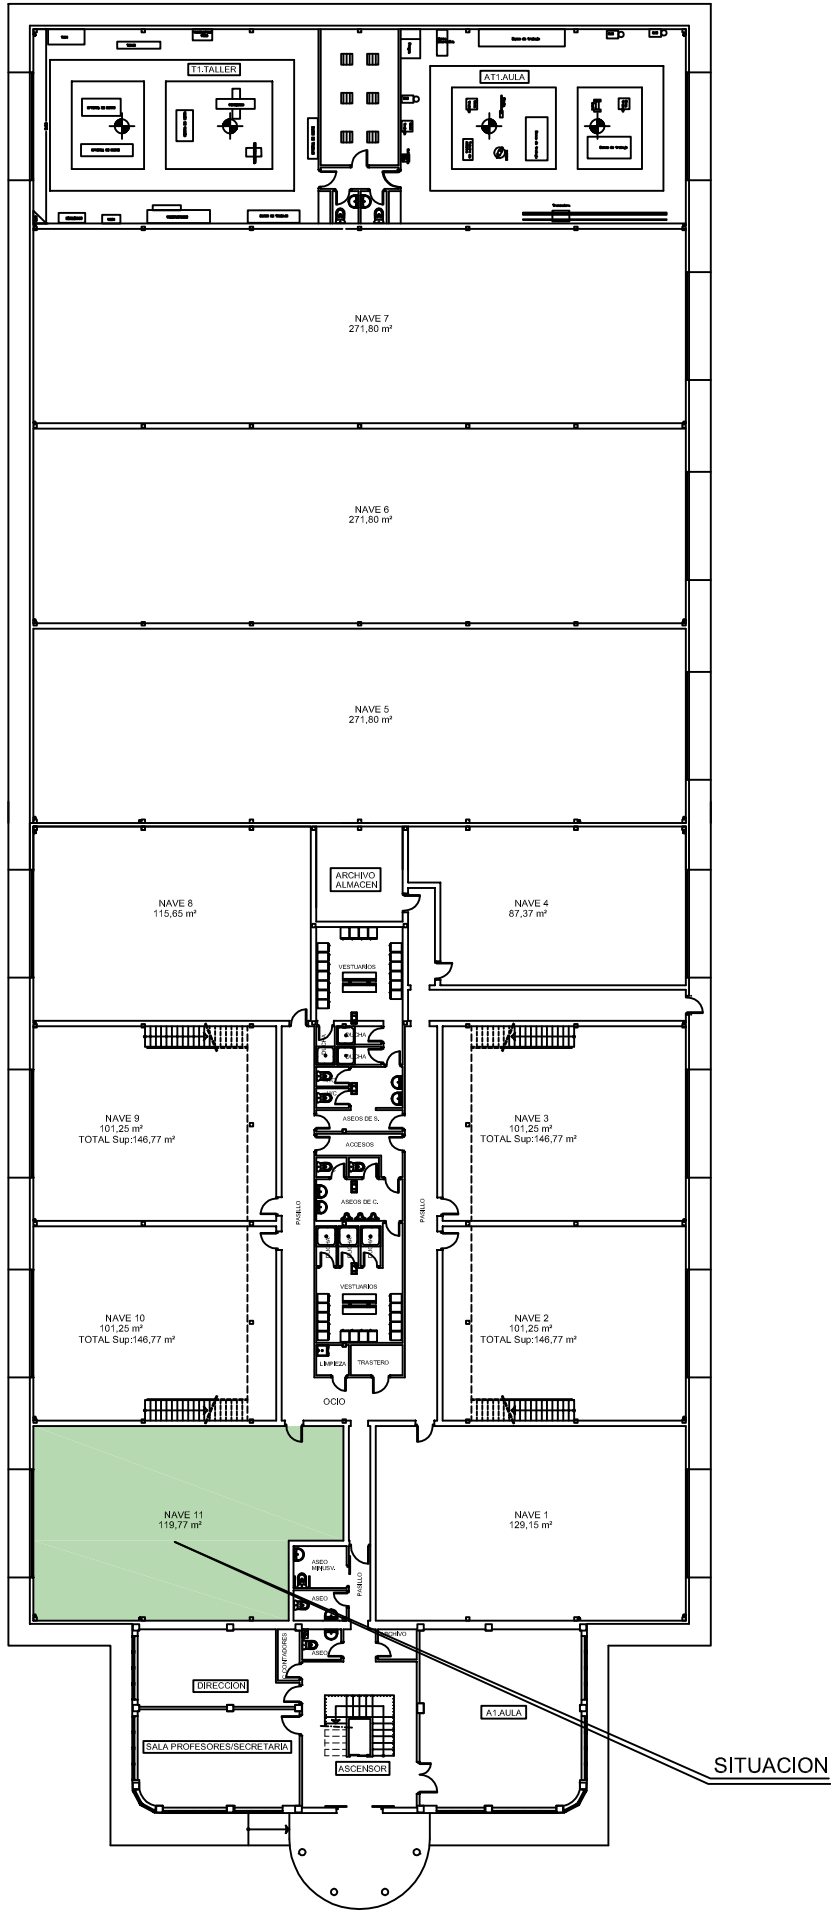


PLANTA BAJA

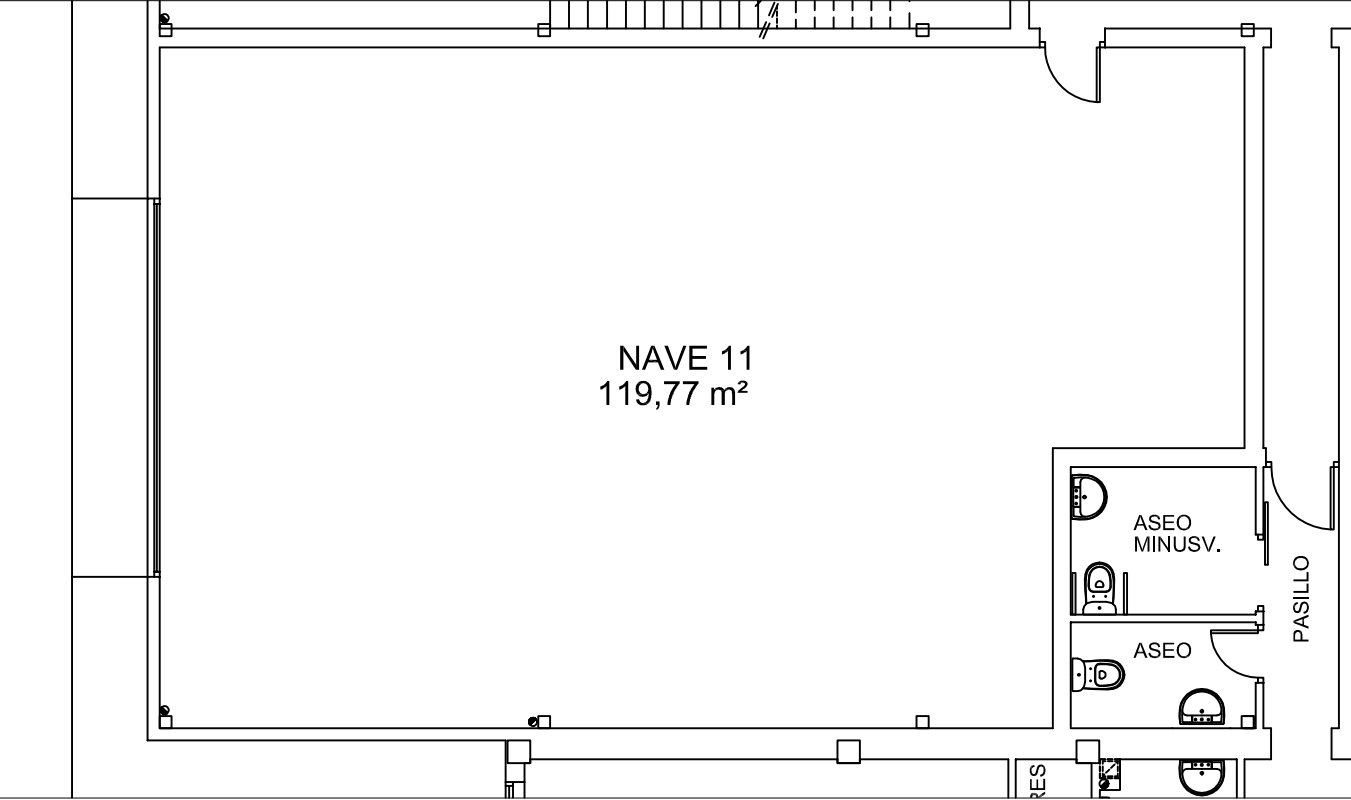


PLANTA BAJA
Escala 1/100

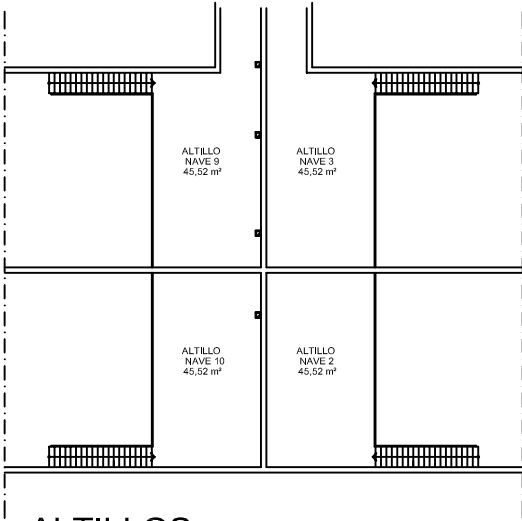


ALTILLOS

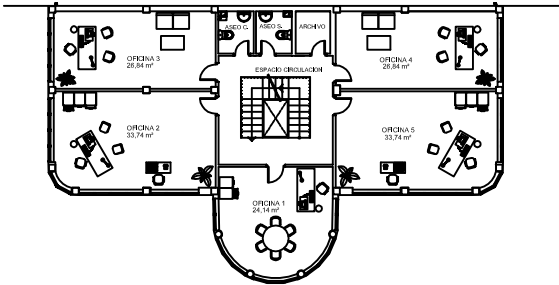


PLANTA PRIMERA

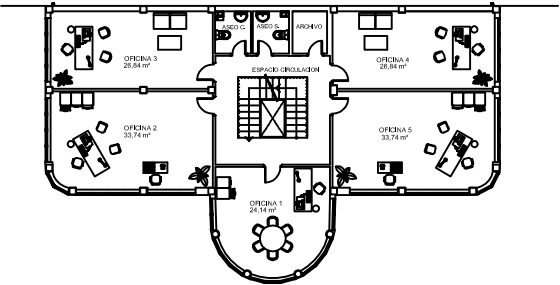


PLANTA SEGUNDA

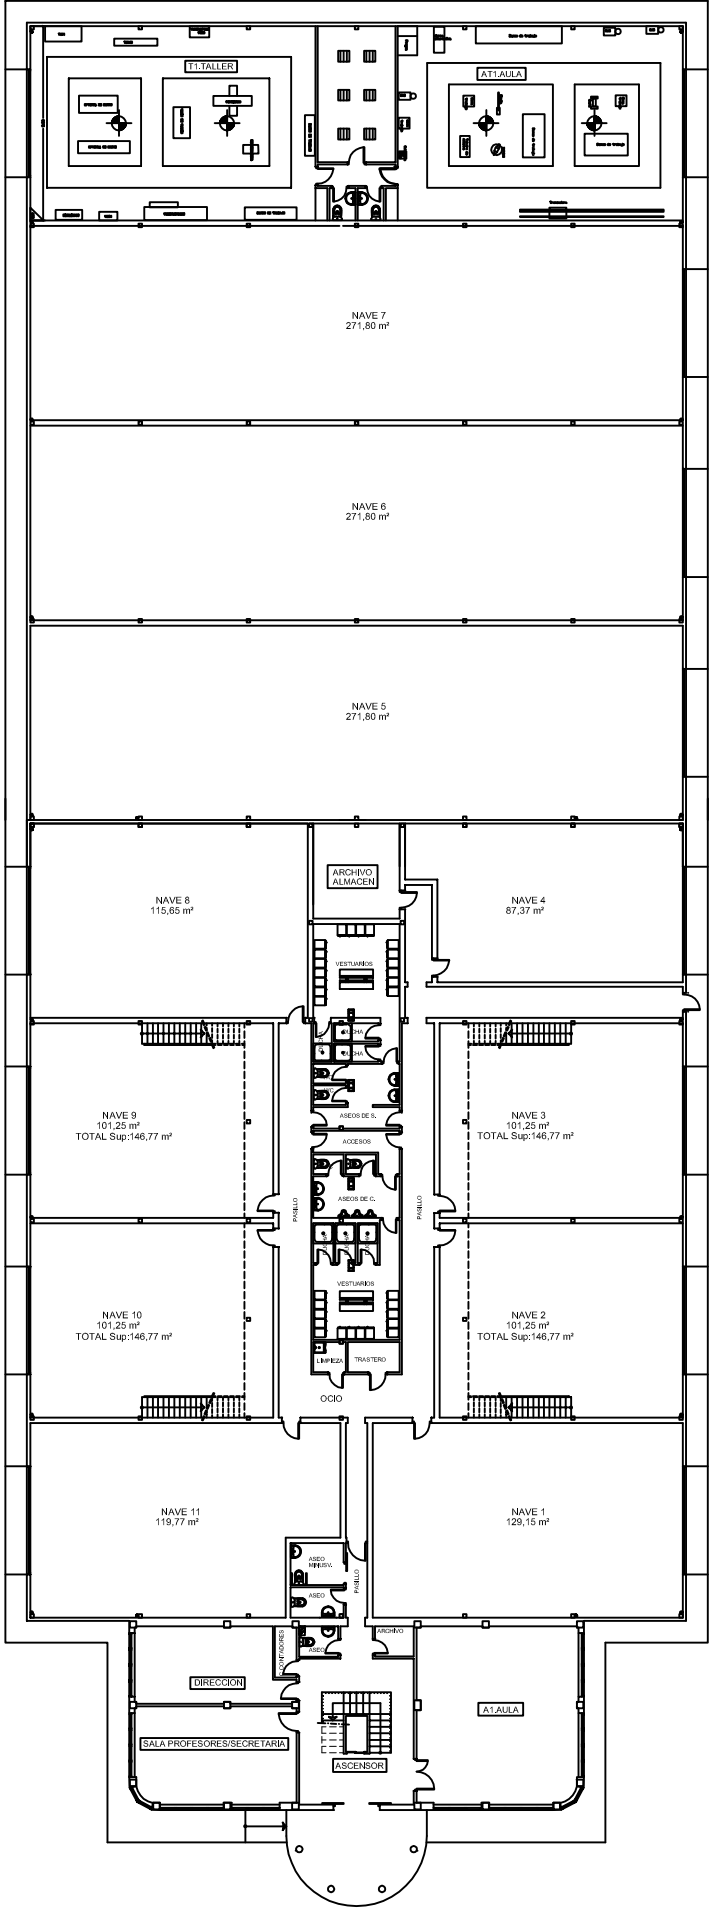


PLANTA BAJA

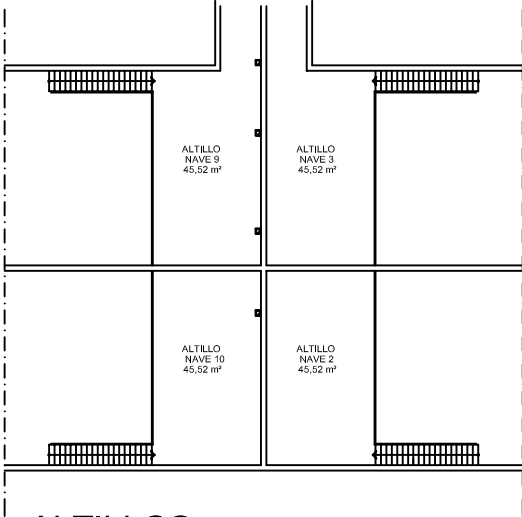


ALTILLOS

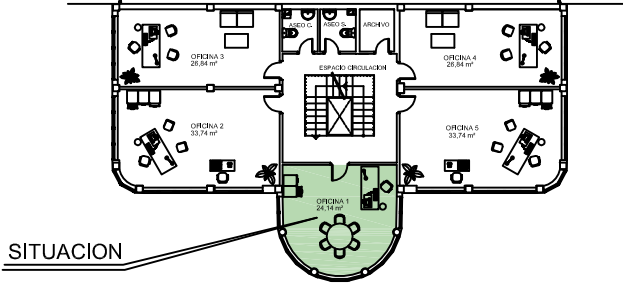

PLANTA PRIMERA

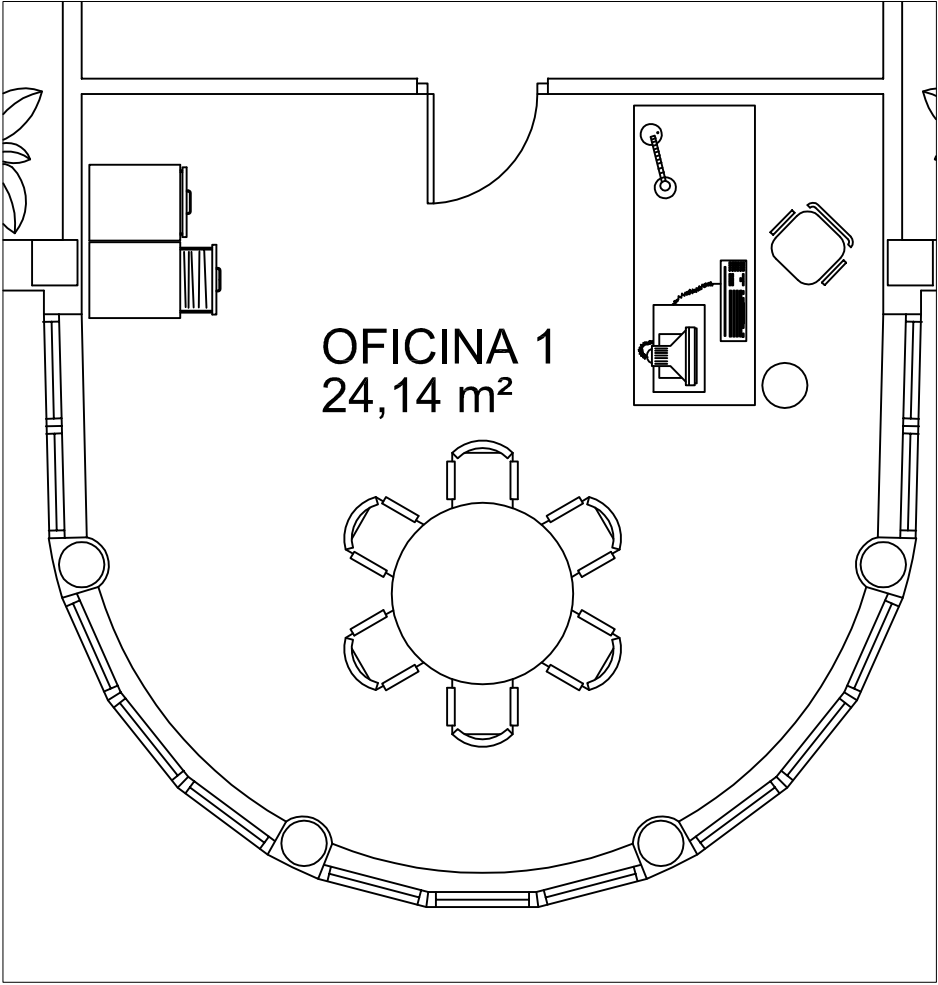


PLANTA PRIMERA
Escala 1/50

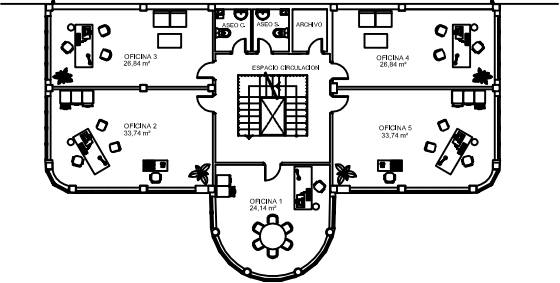


PLANTA SEGUNDA


CENTRO DE EMPRESAS	
OFICINA 1.- PLANTA PRIMERA	12
EXCMO. AYUNTAMIENTO DE MANZANARES SERVICIO TECNICO MUNICIPAL	

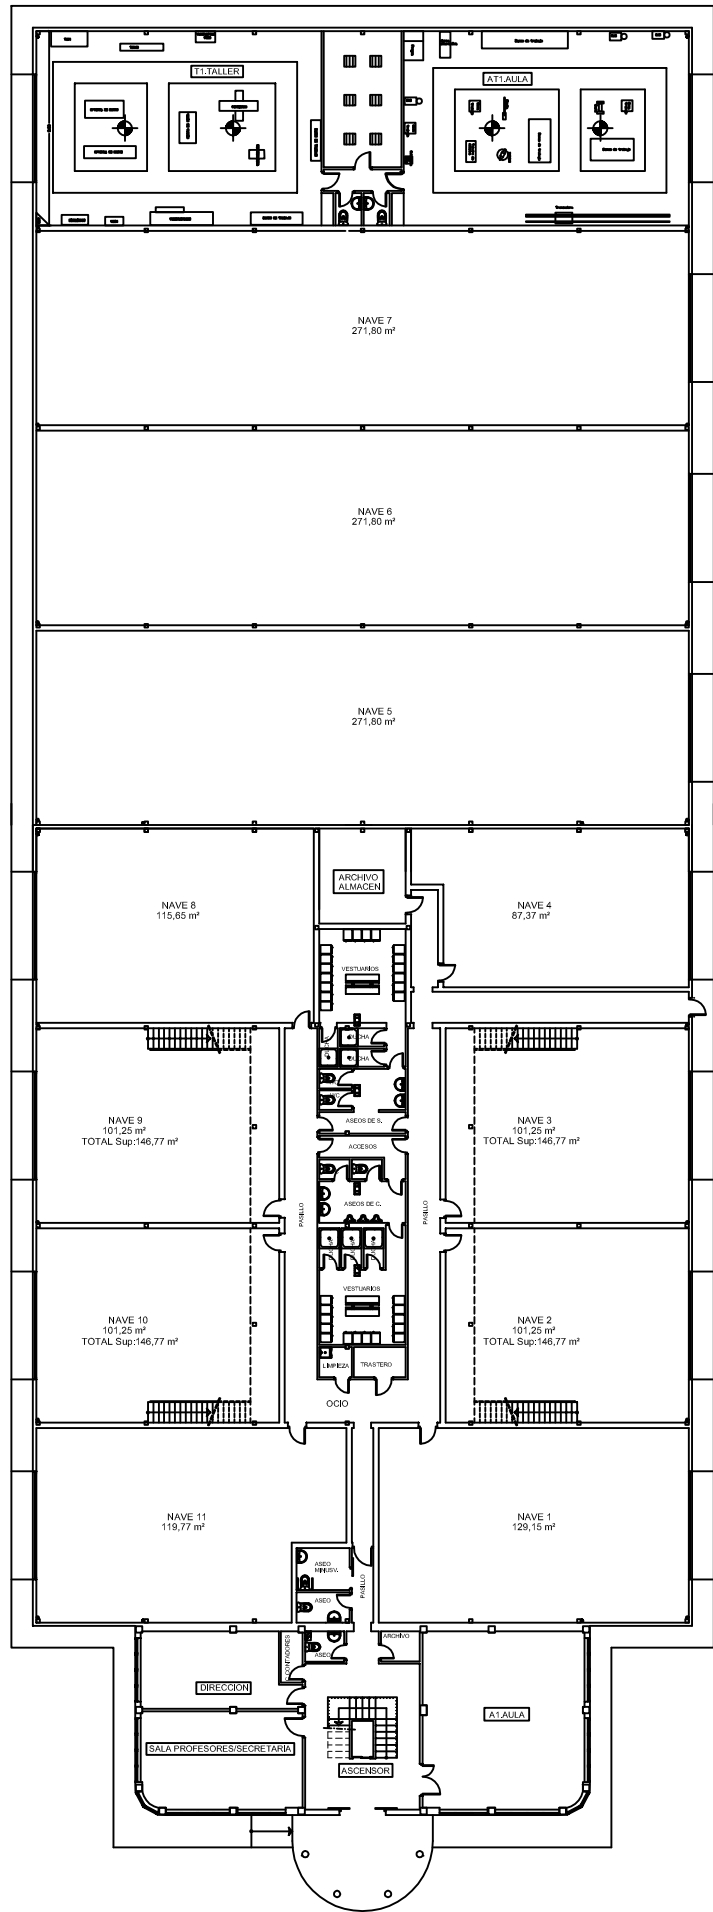


PLANTA BAJA

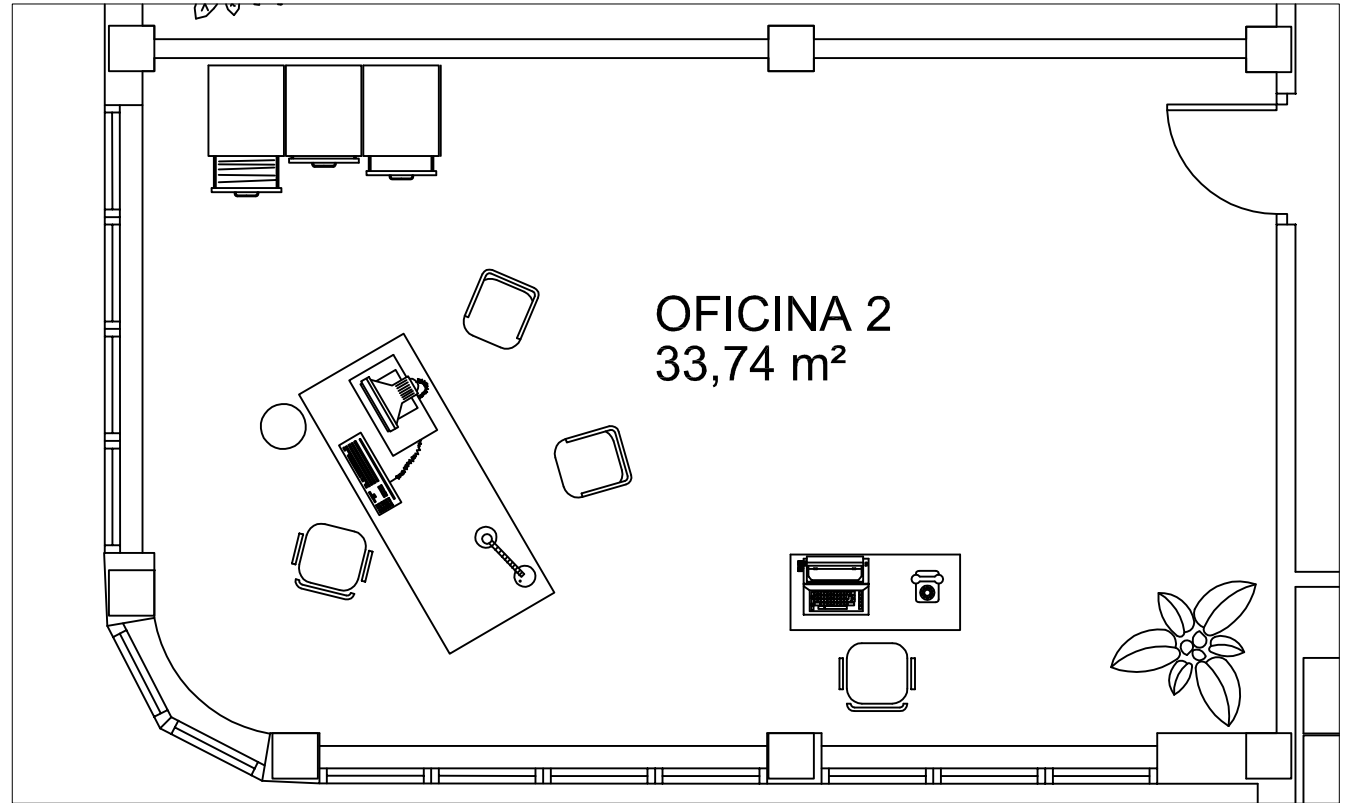


PLANTA PRIMERA
Escala 1/50

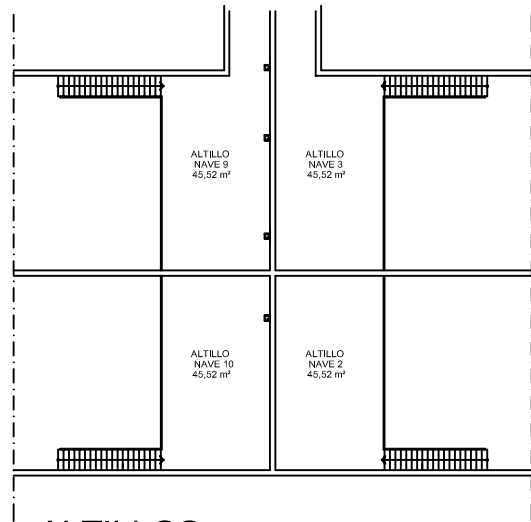


ALTILLOS

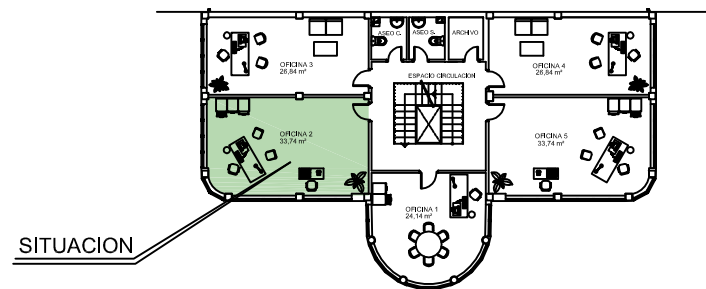


PLANTA PRIMERA

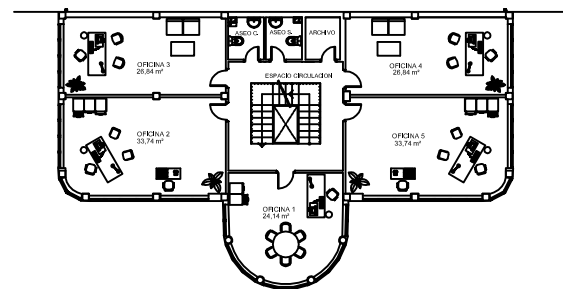


PLANTA SEGUNDA

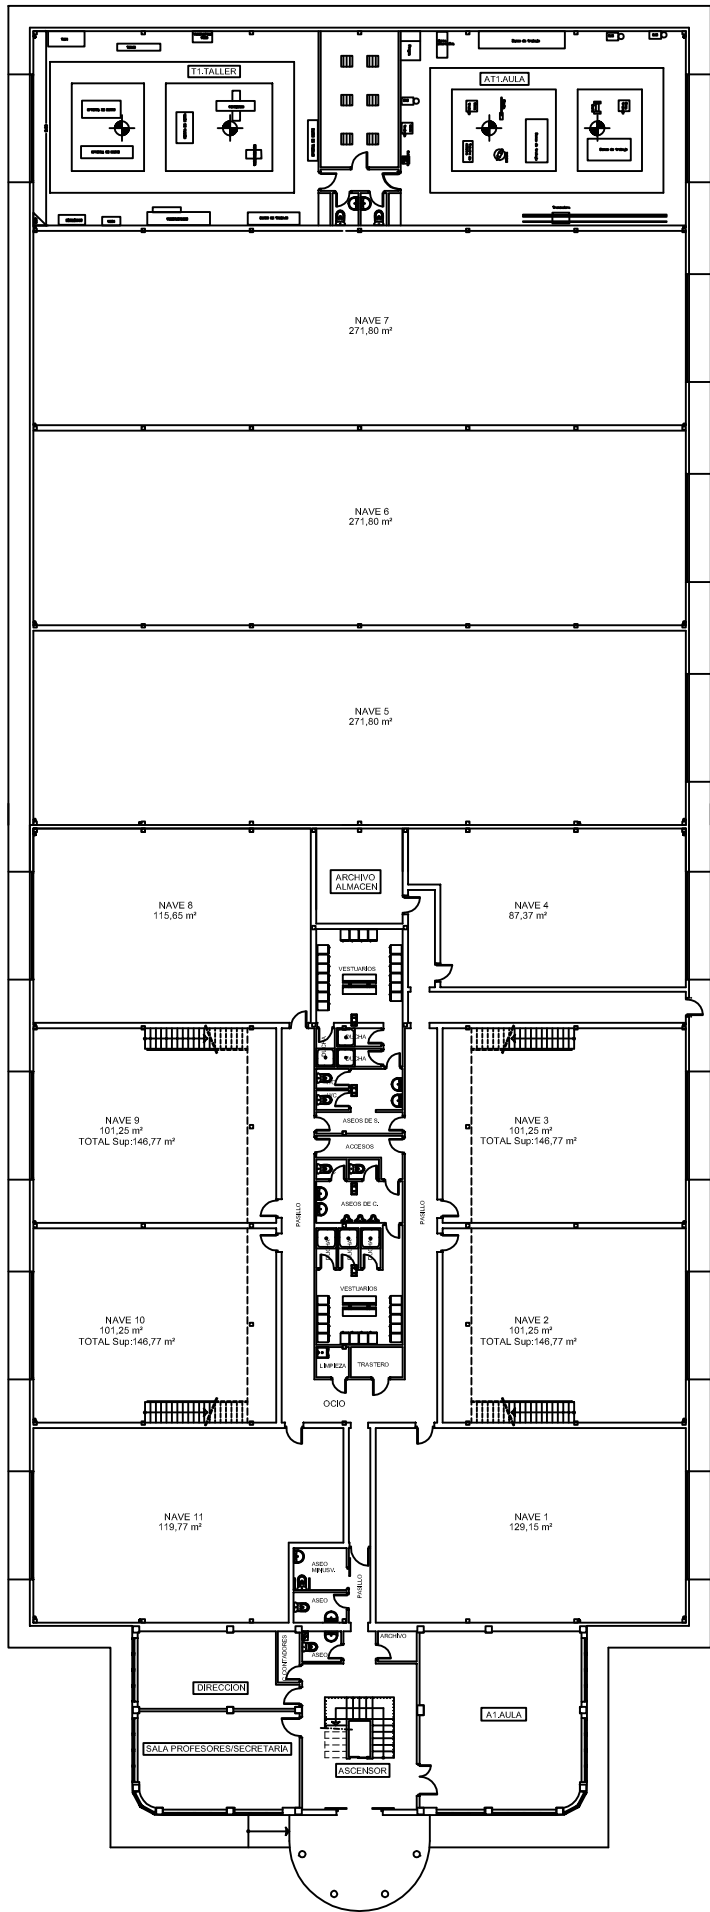


PLANTA BAJA

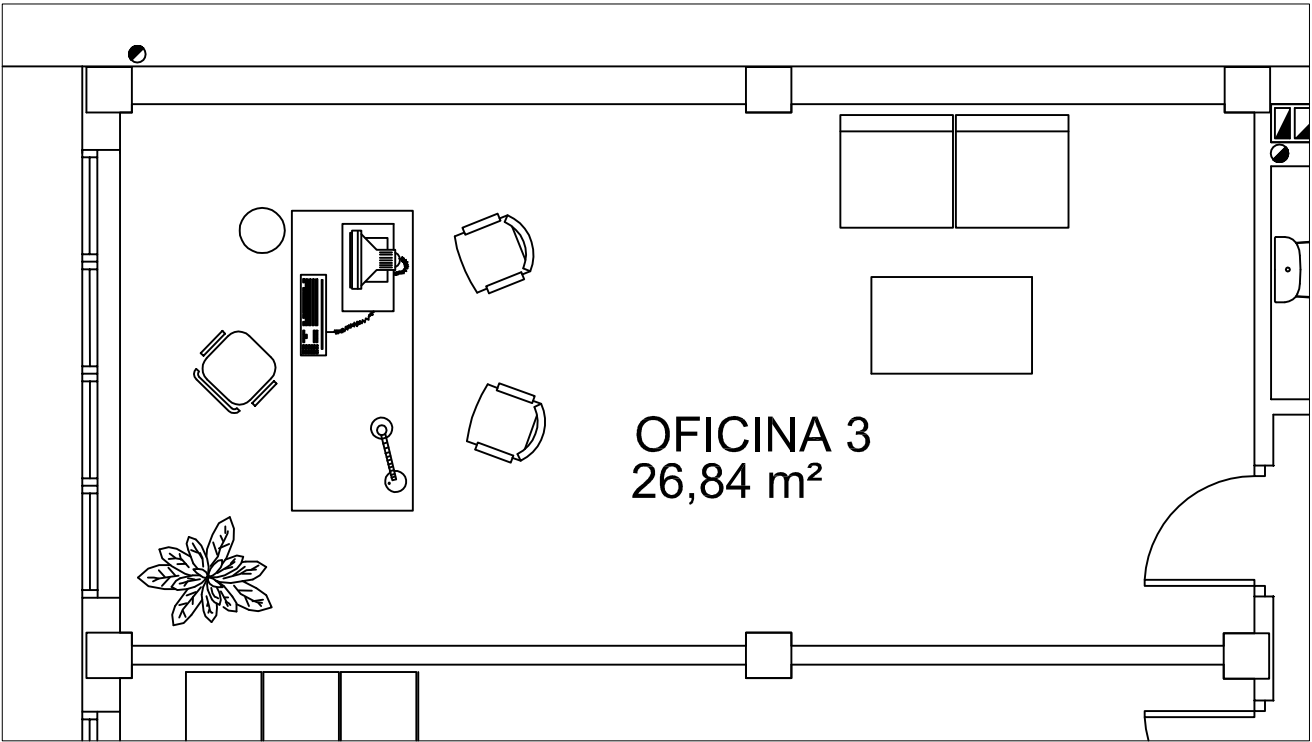


PLANTA PRIMERA
Escala 1/50

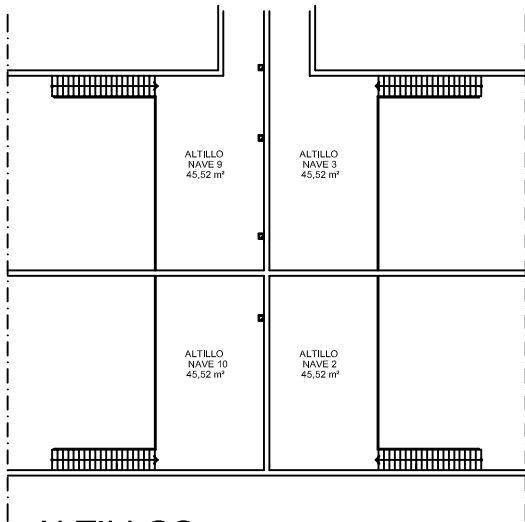



ALTILLOS

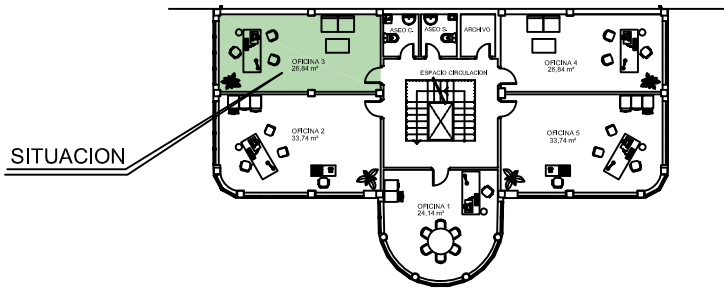


PLANTA PRIMERA

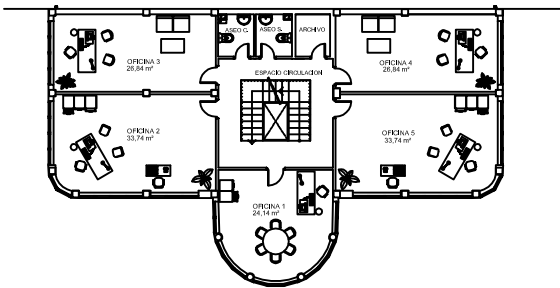


PLANTA SEGUNDA

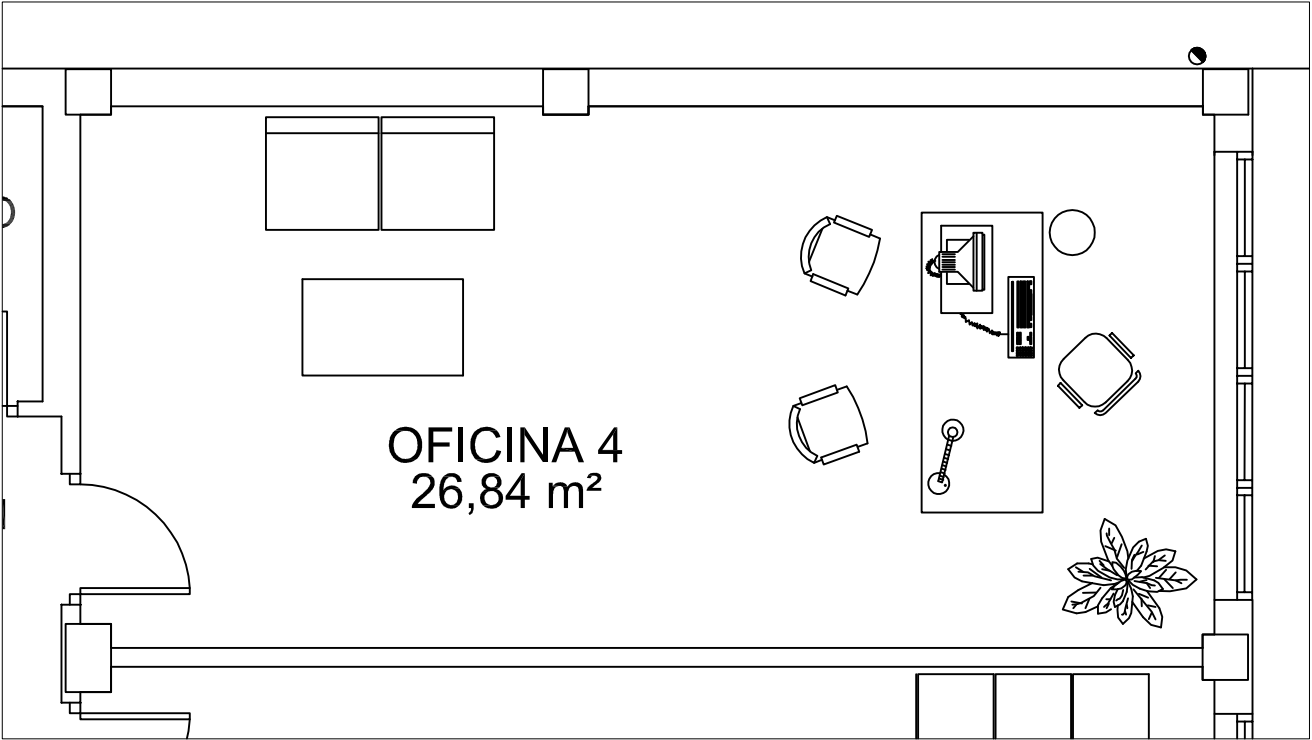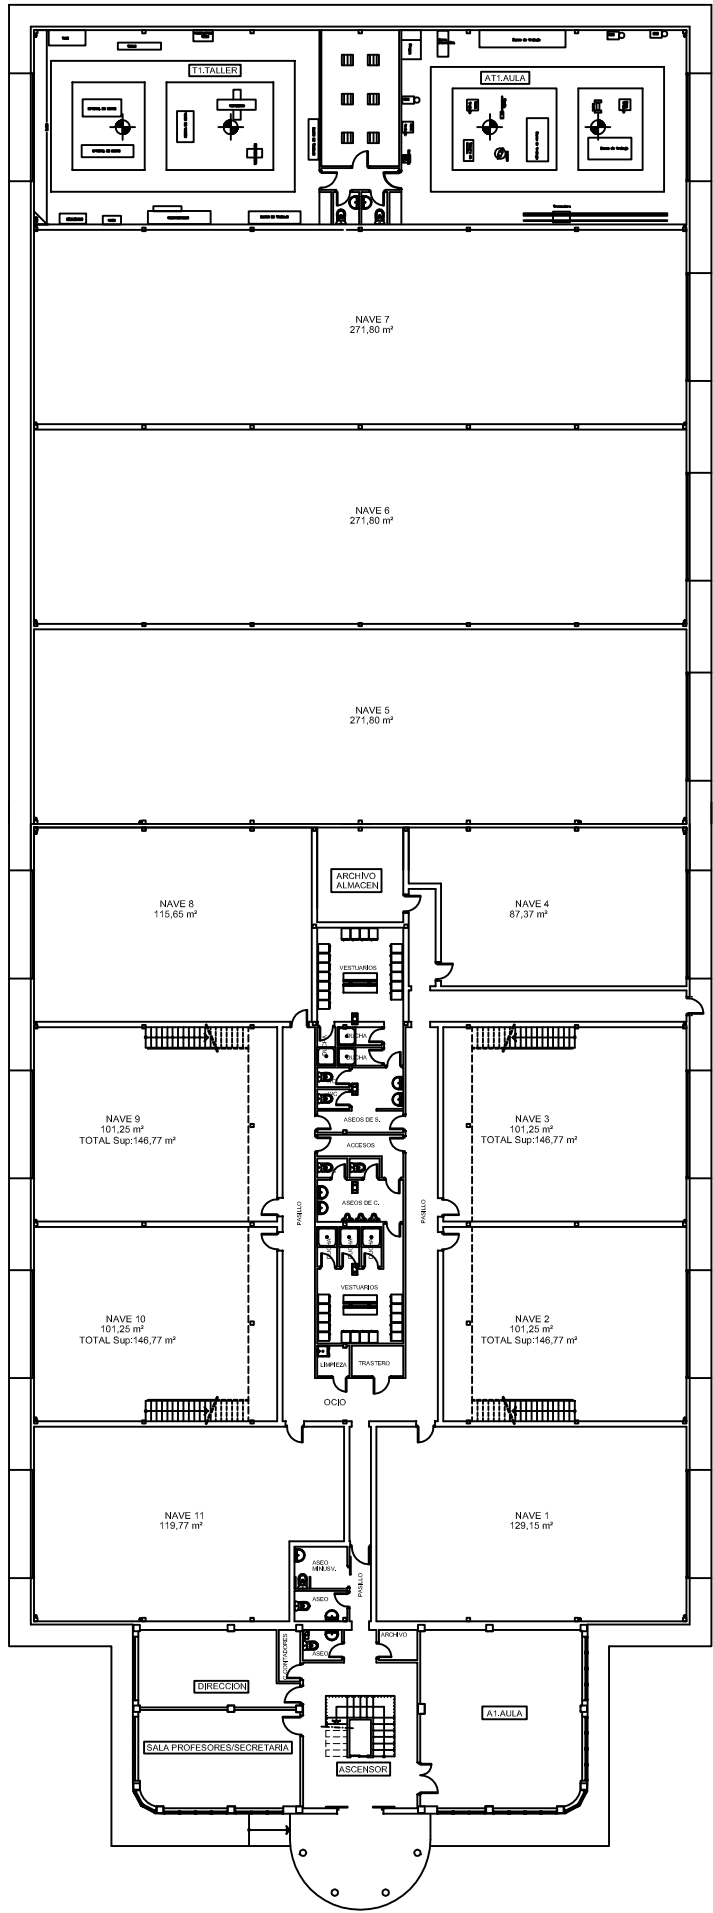


PLANTA PRIMERA
Escala 1/50

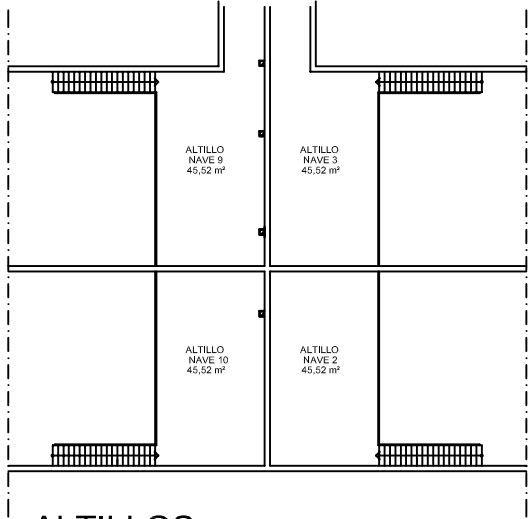


ALTILLOS

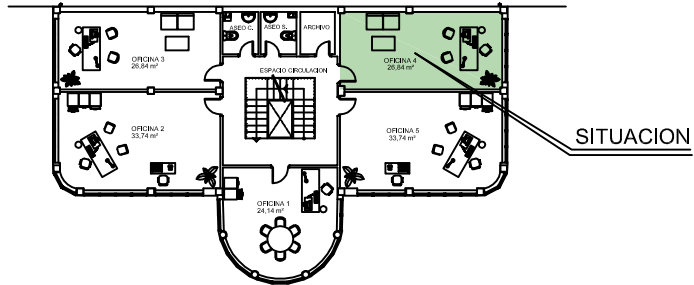


PLANTA PRIMERA

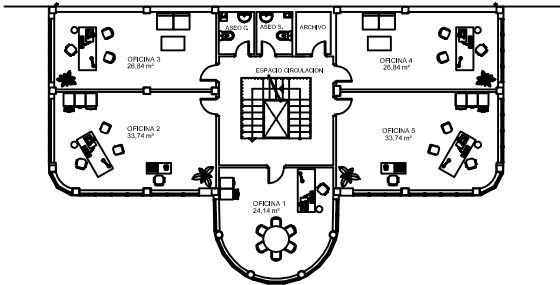


PLANTA SEGUNDA

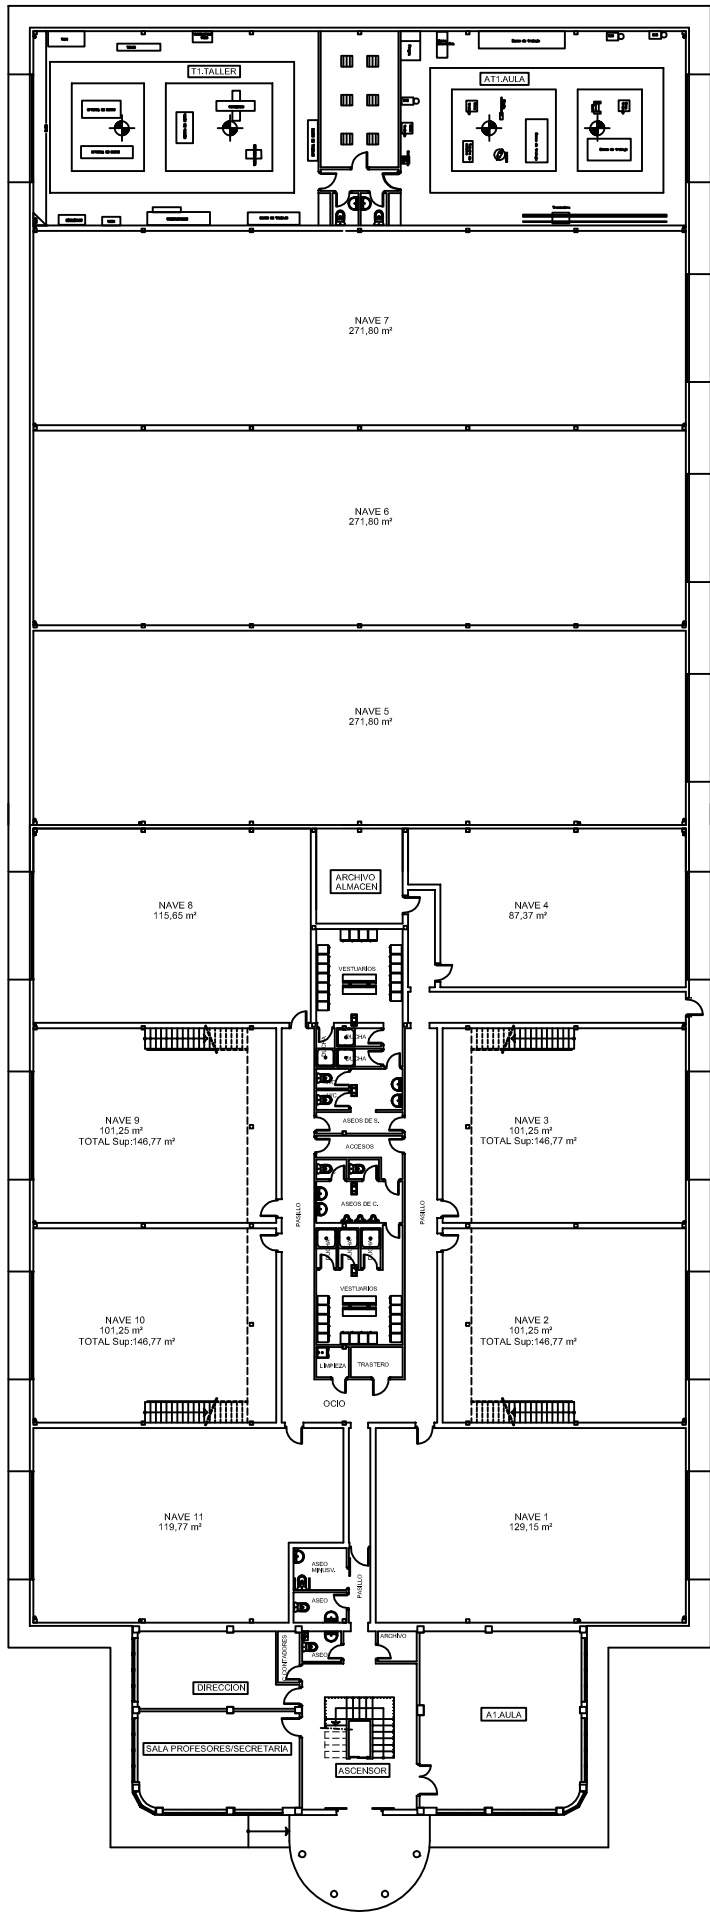


PLANTA BAJA

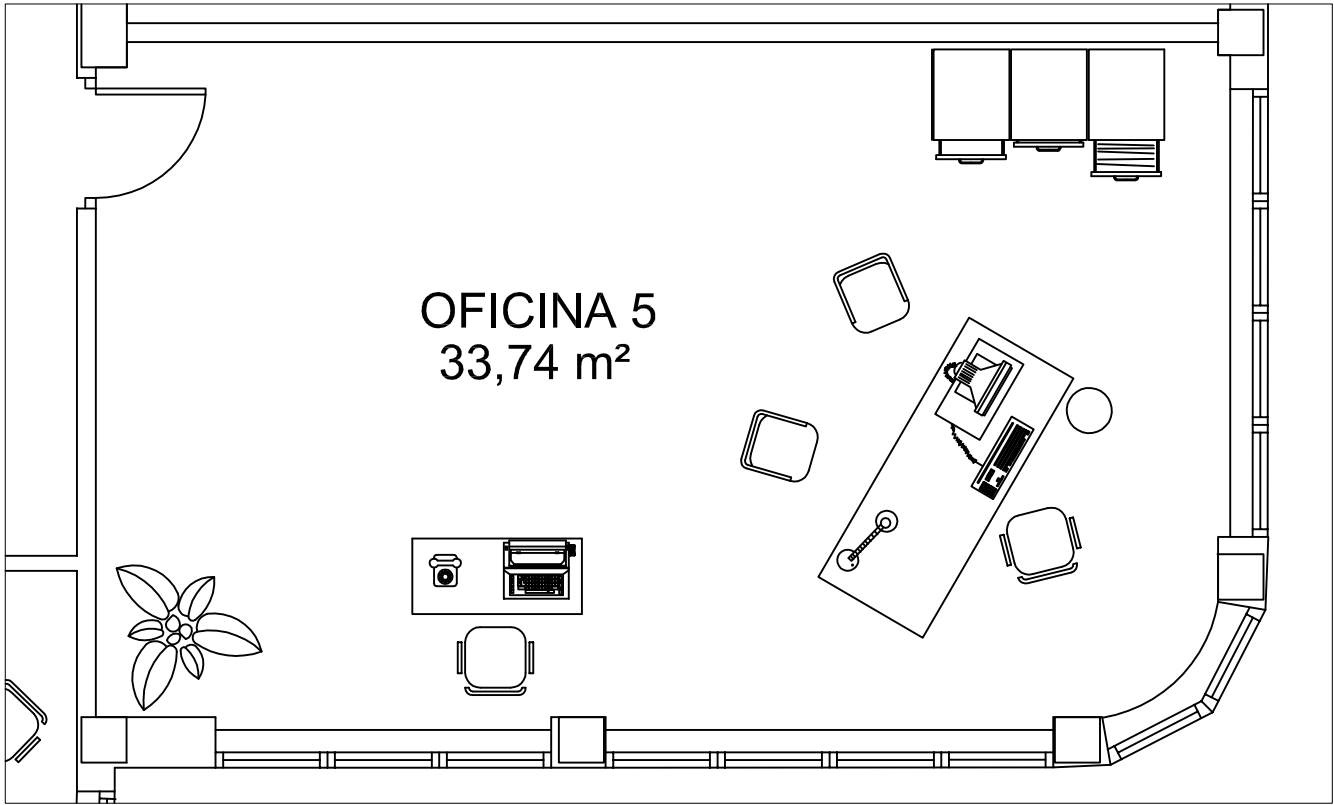


PLANTA PRIMERA
Escala 1/50

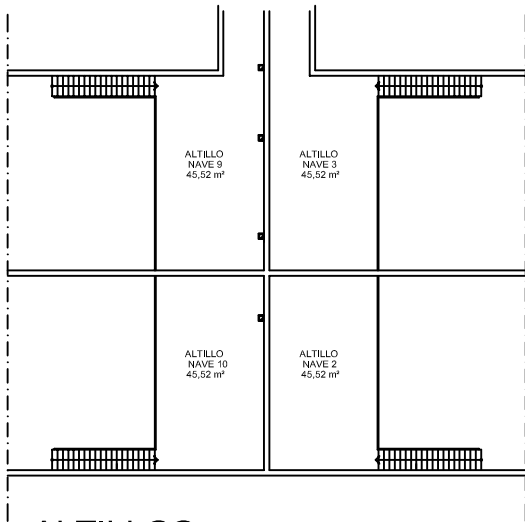





ALTILLOS

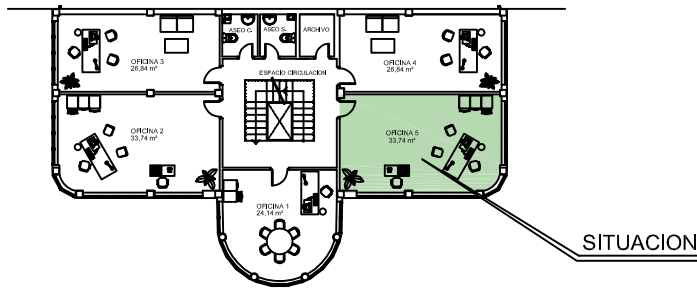


PLANTA PRIMERA

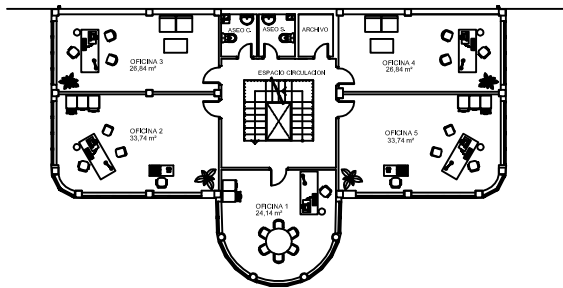


PLANTA SEGUNDA

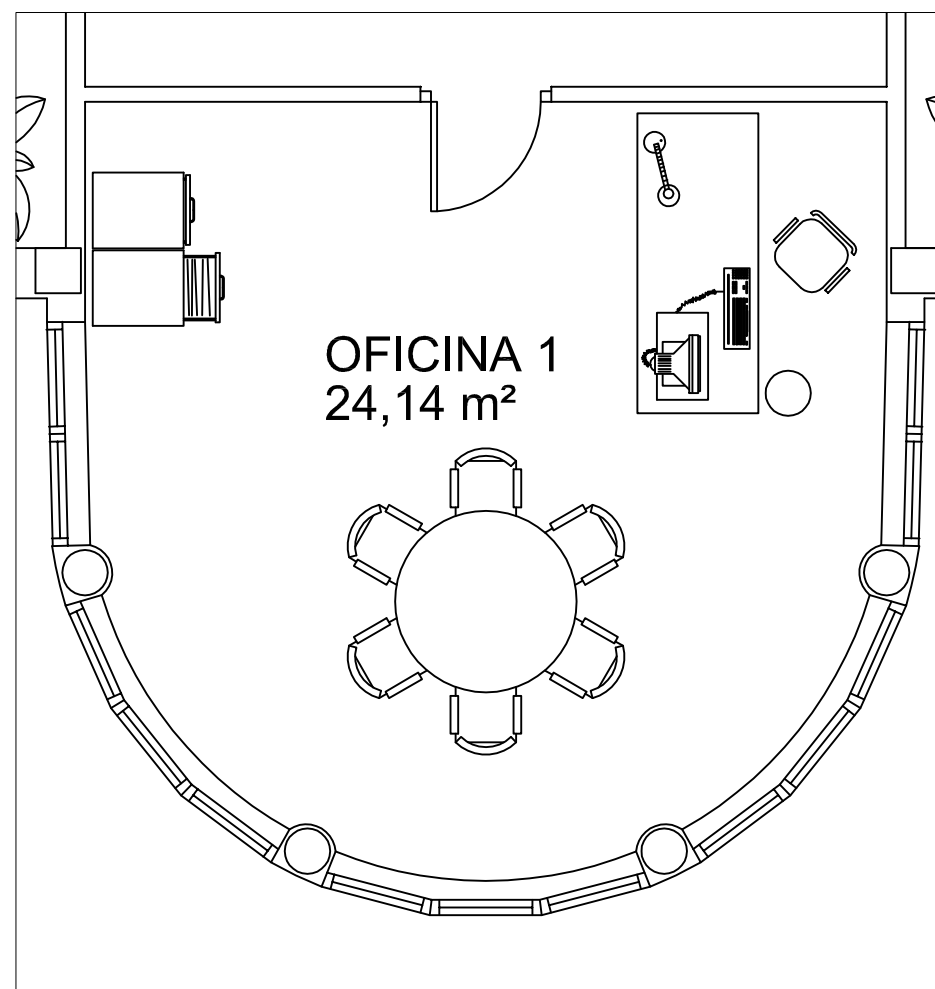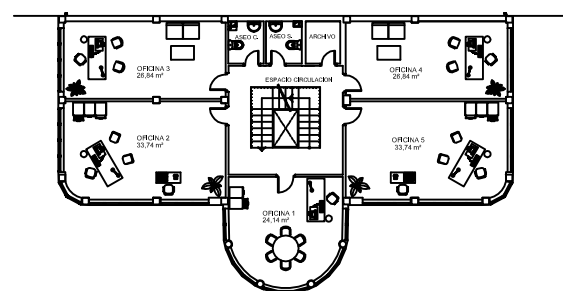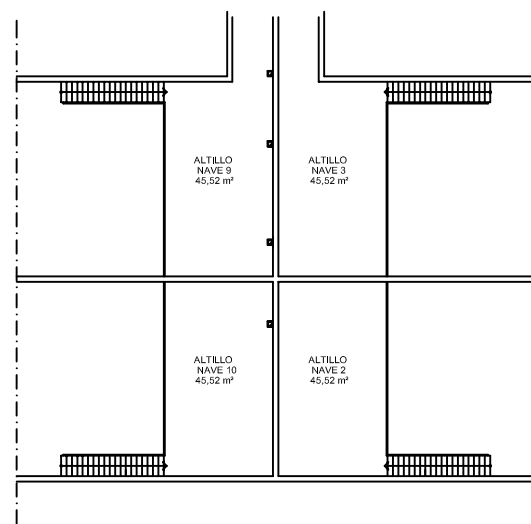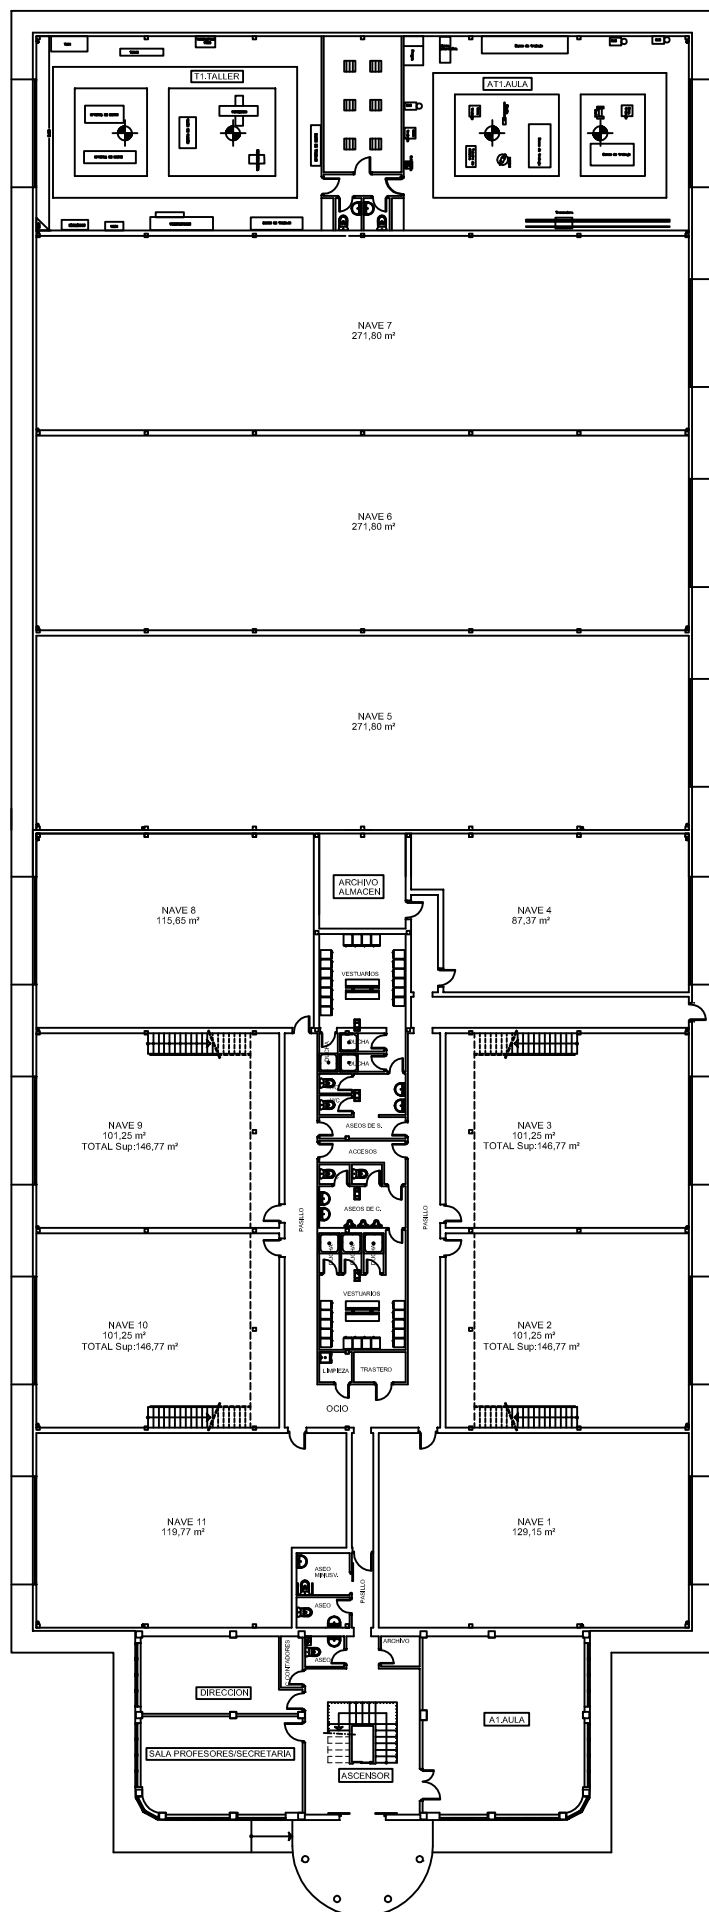


PLANTA SEGUNDA
Escala 1/50

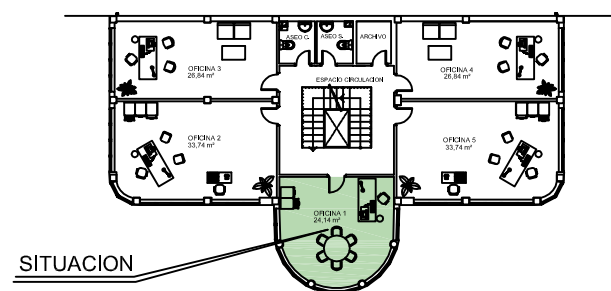


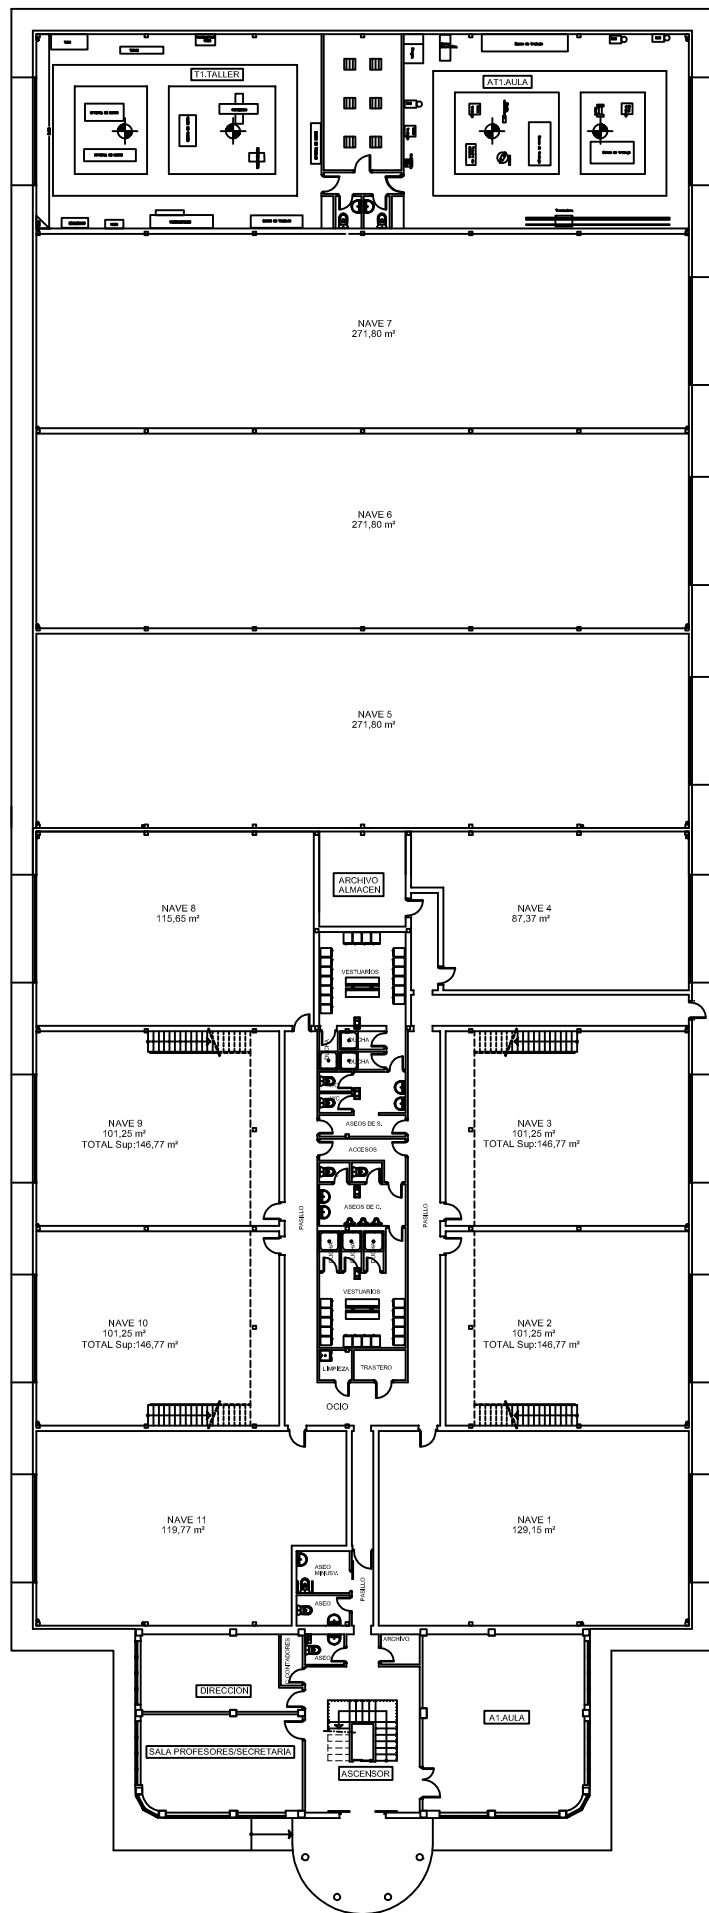


PLANTA BAJA

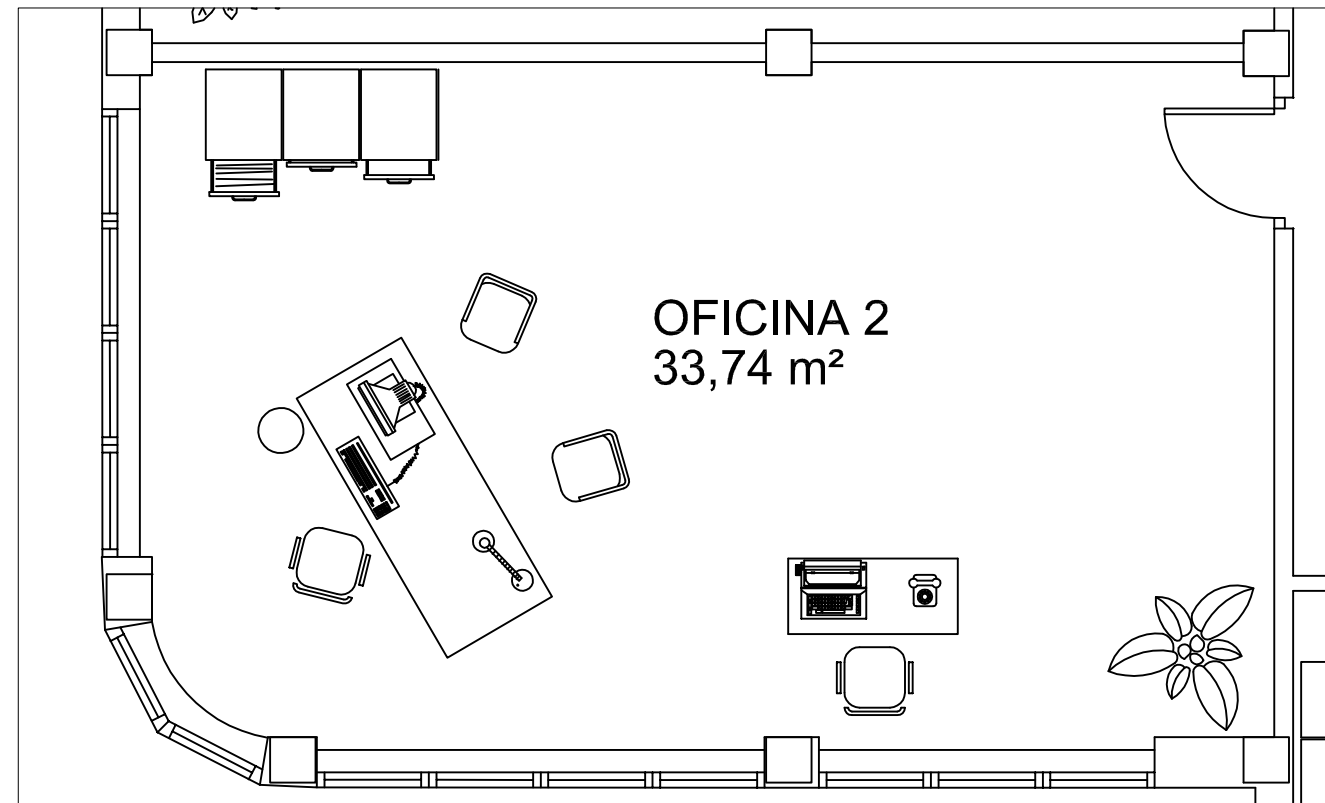


PLANTA SEGUNDA
Escala 1/50

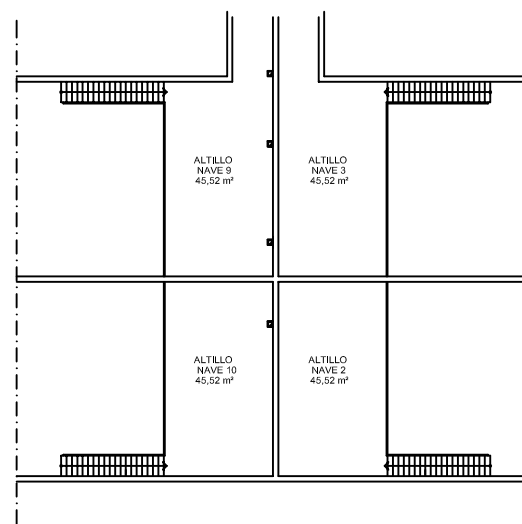

ALTILLOS

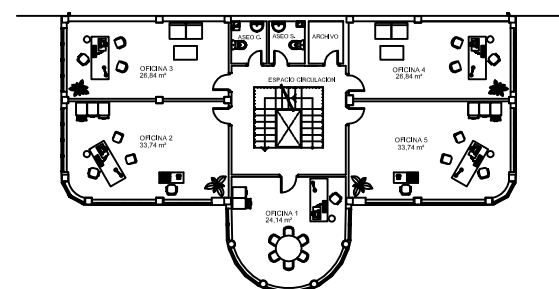


PLANTA PRIMERA

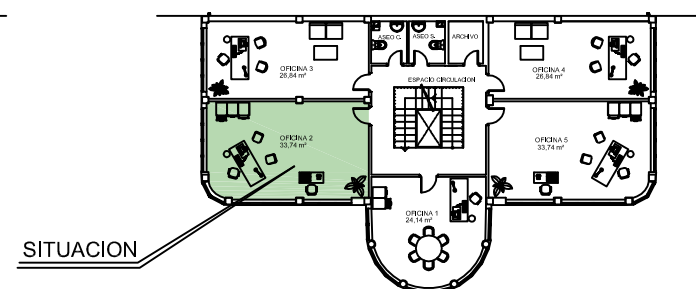


PLANTA SEGUNDA

SITUACION


CENTRO DE EMPRESAS	
OFICINA 2.- PLANTA SEGUNDA	18
EXCMO. AYUNTAMIENTO DE MANZANARES SERVICIO TECNICO MUNICIPAL	

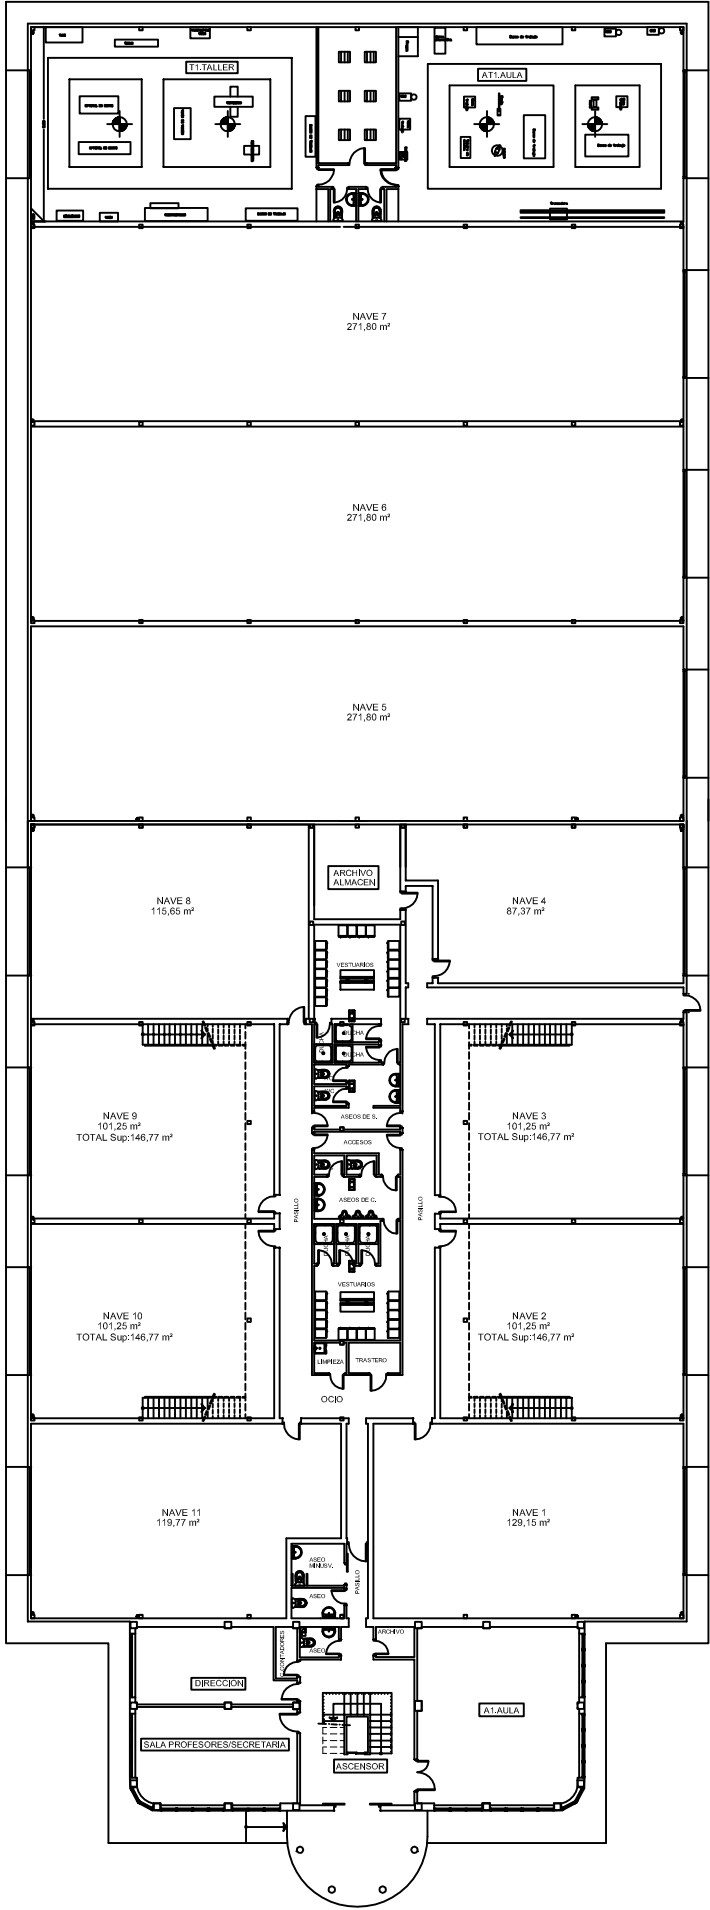


PLANTA BAJA

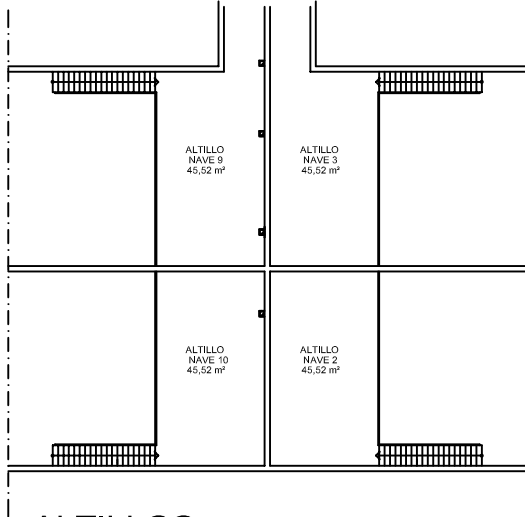


ALTILOS

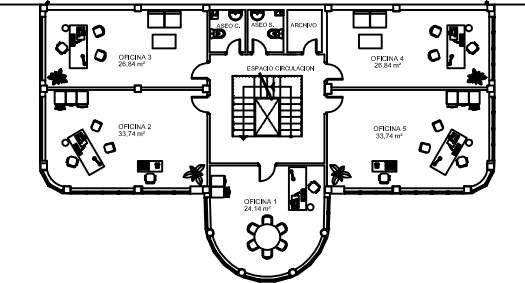


PLANTA PRIMERA

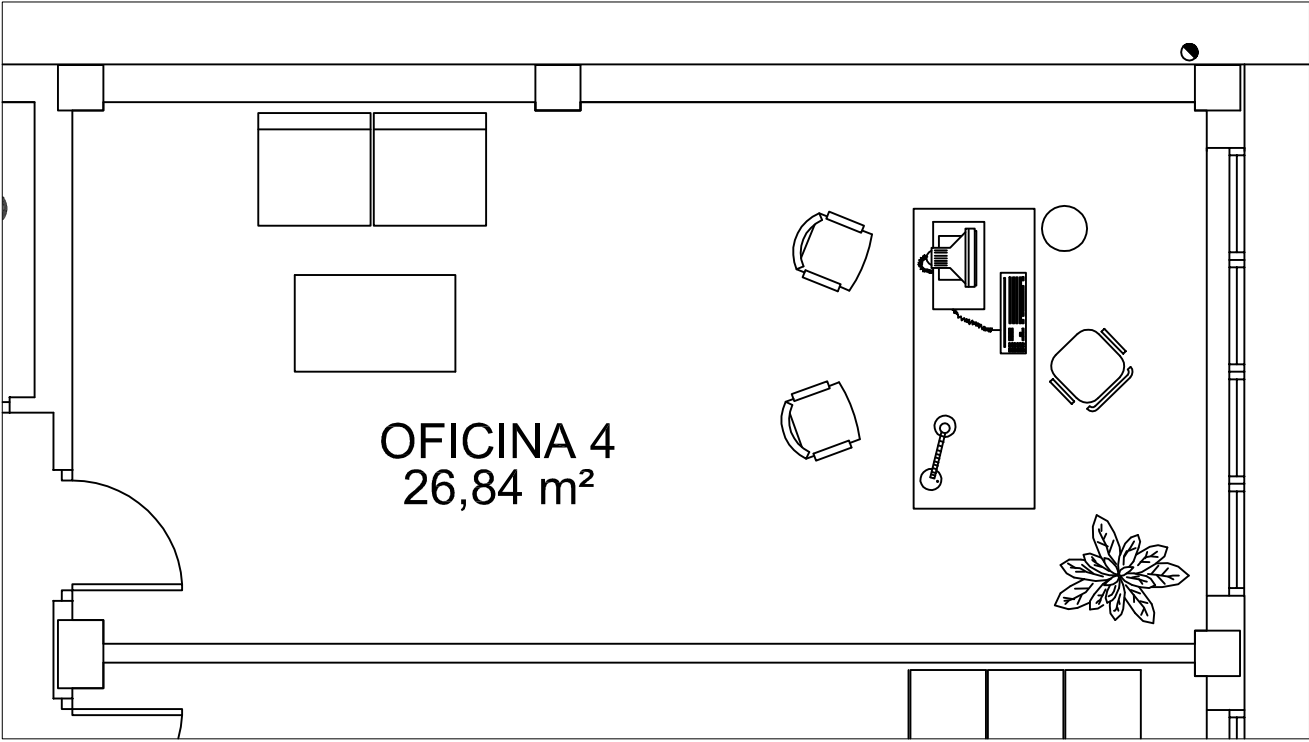


PLANTA SEGUNDA
Escala 1/50

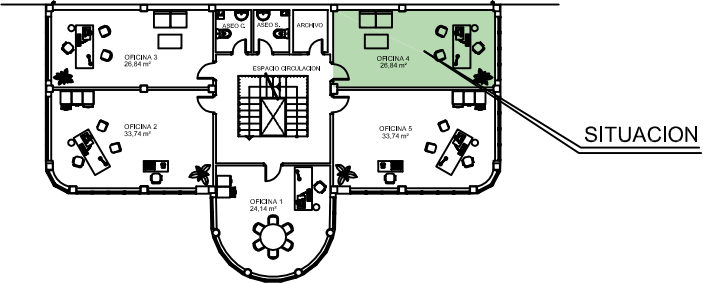


PLANTA SEGUNDA

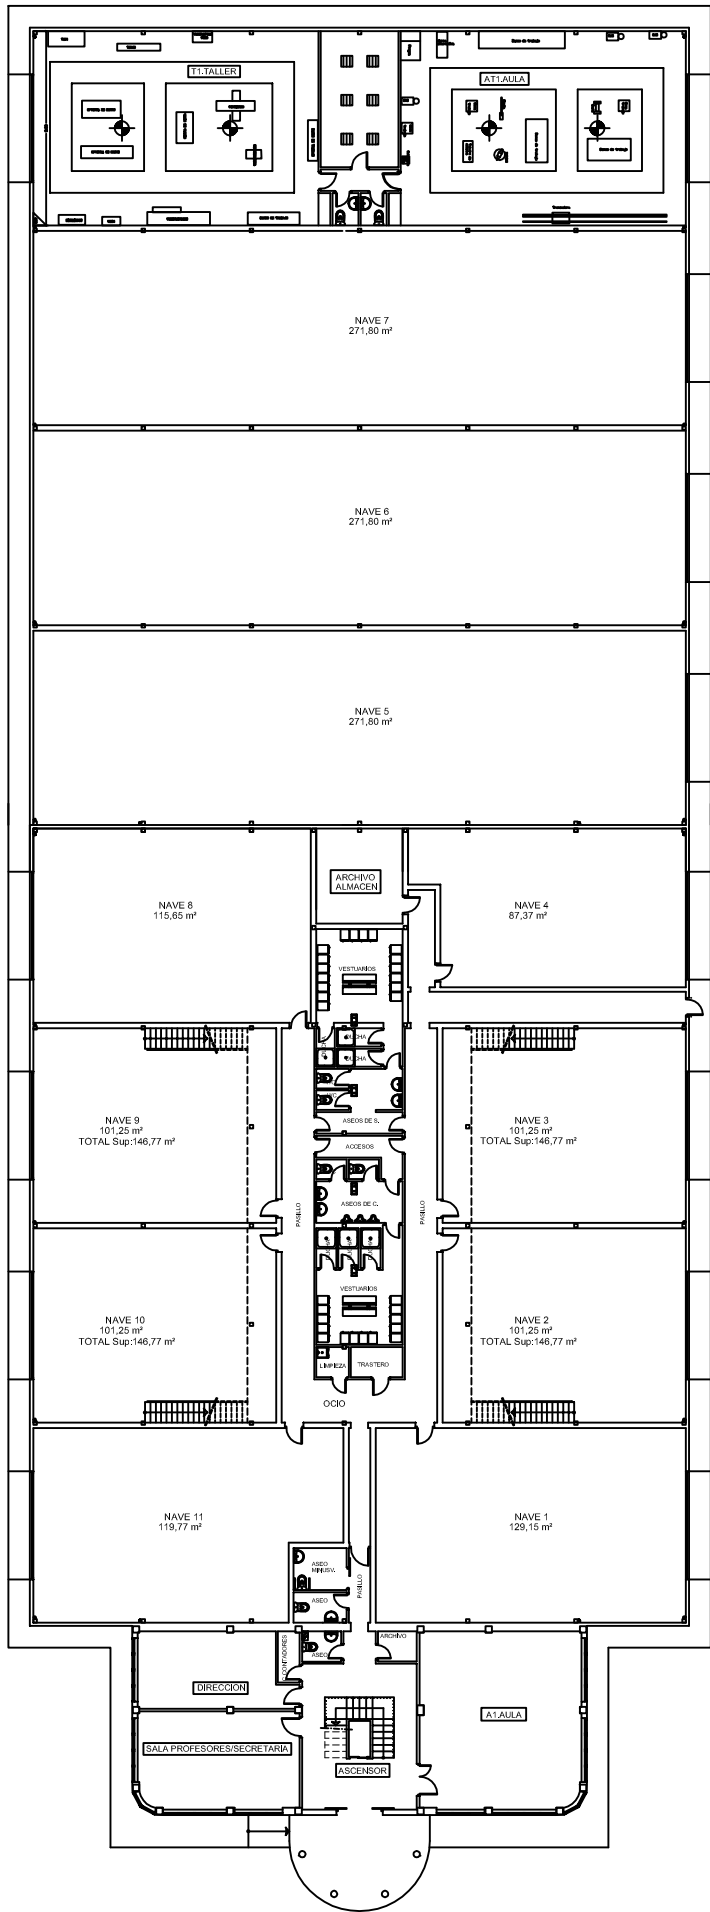


PLANTA BAJA

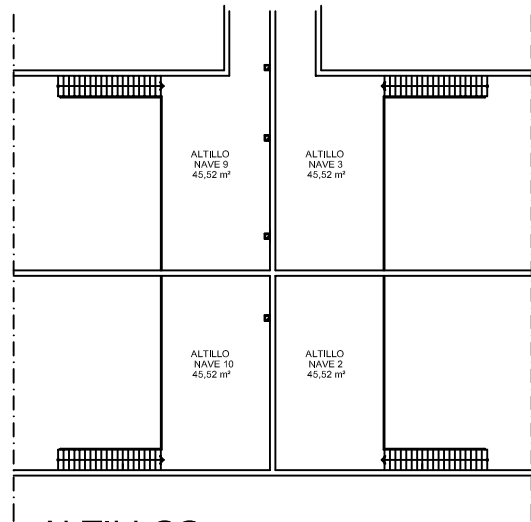


ALTILLOS

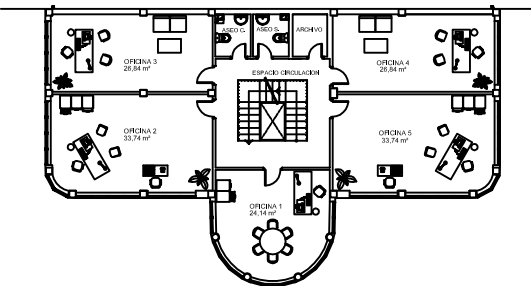

PLANTA PRIMERA

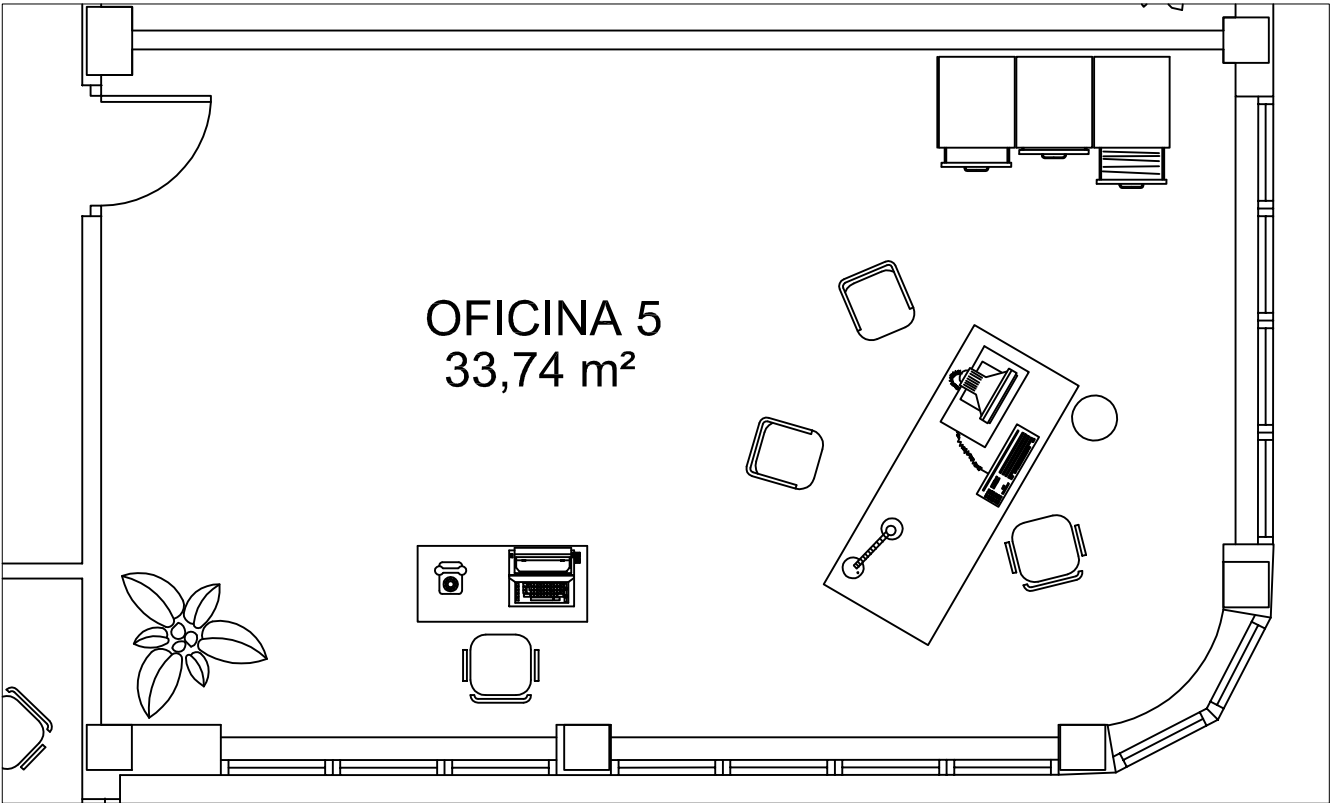

PLANTA SEGUNDA
Escala 1/50

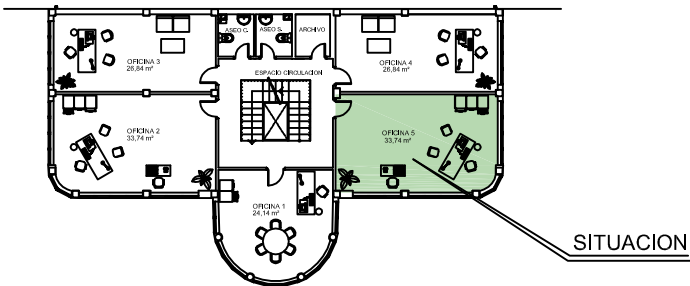

PLANTA SEGUNDA

SITUACION