


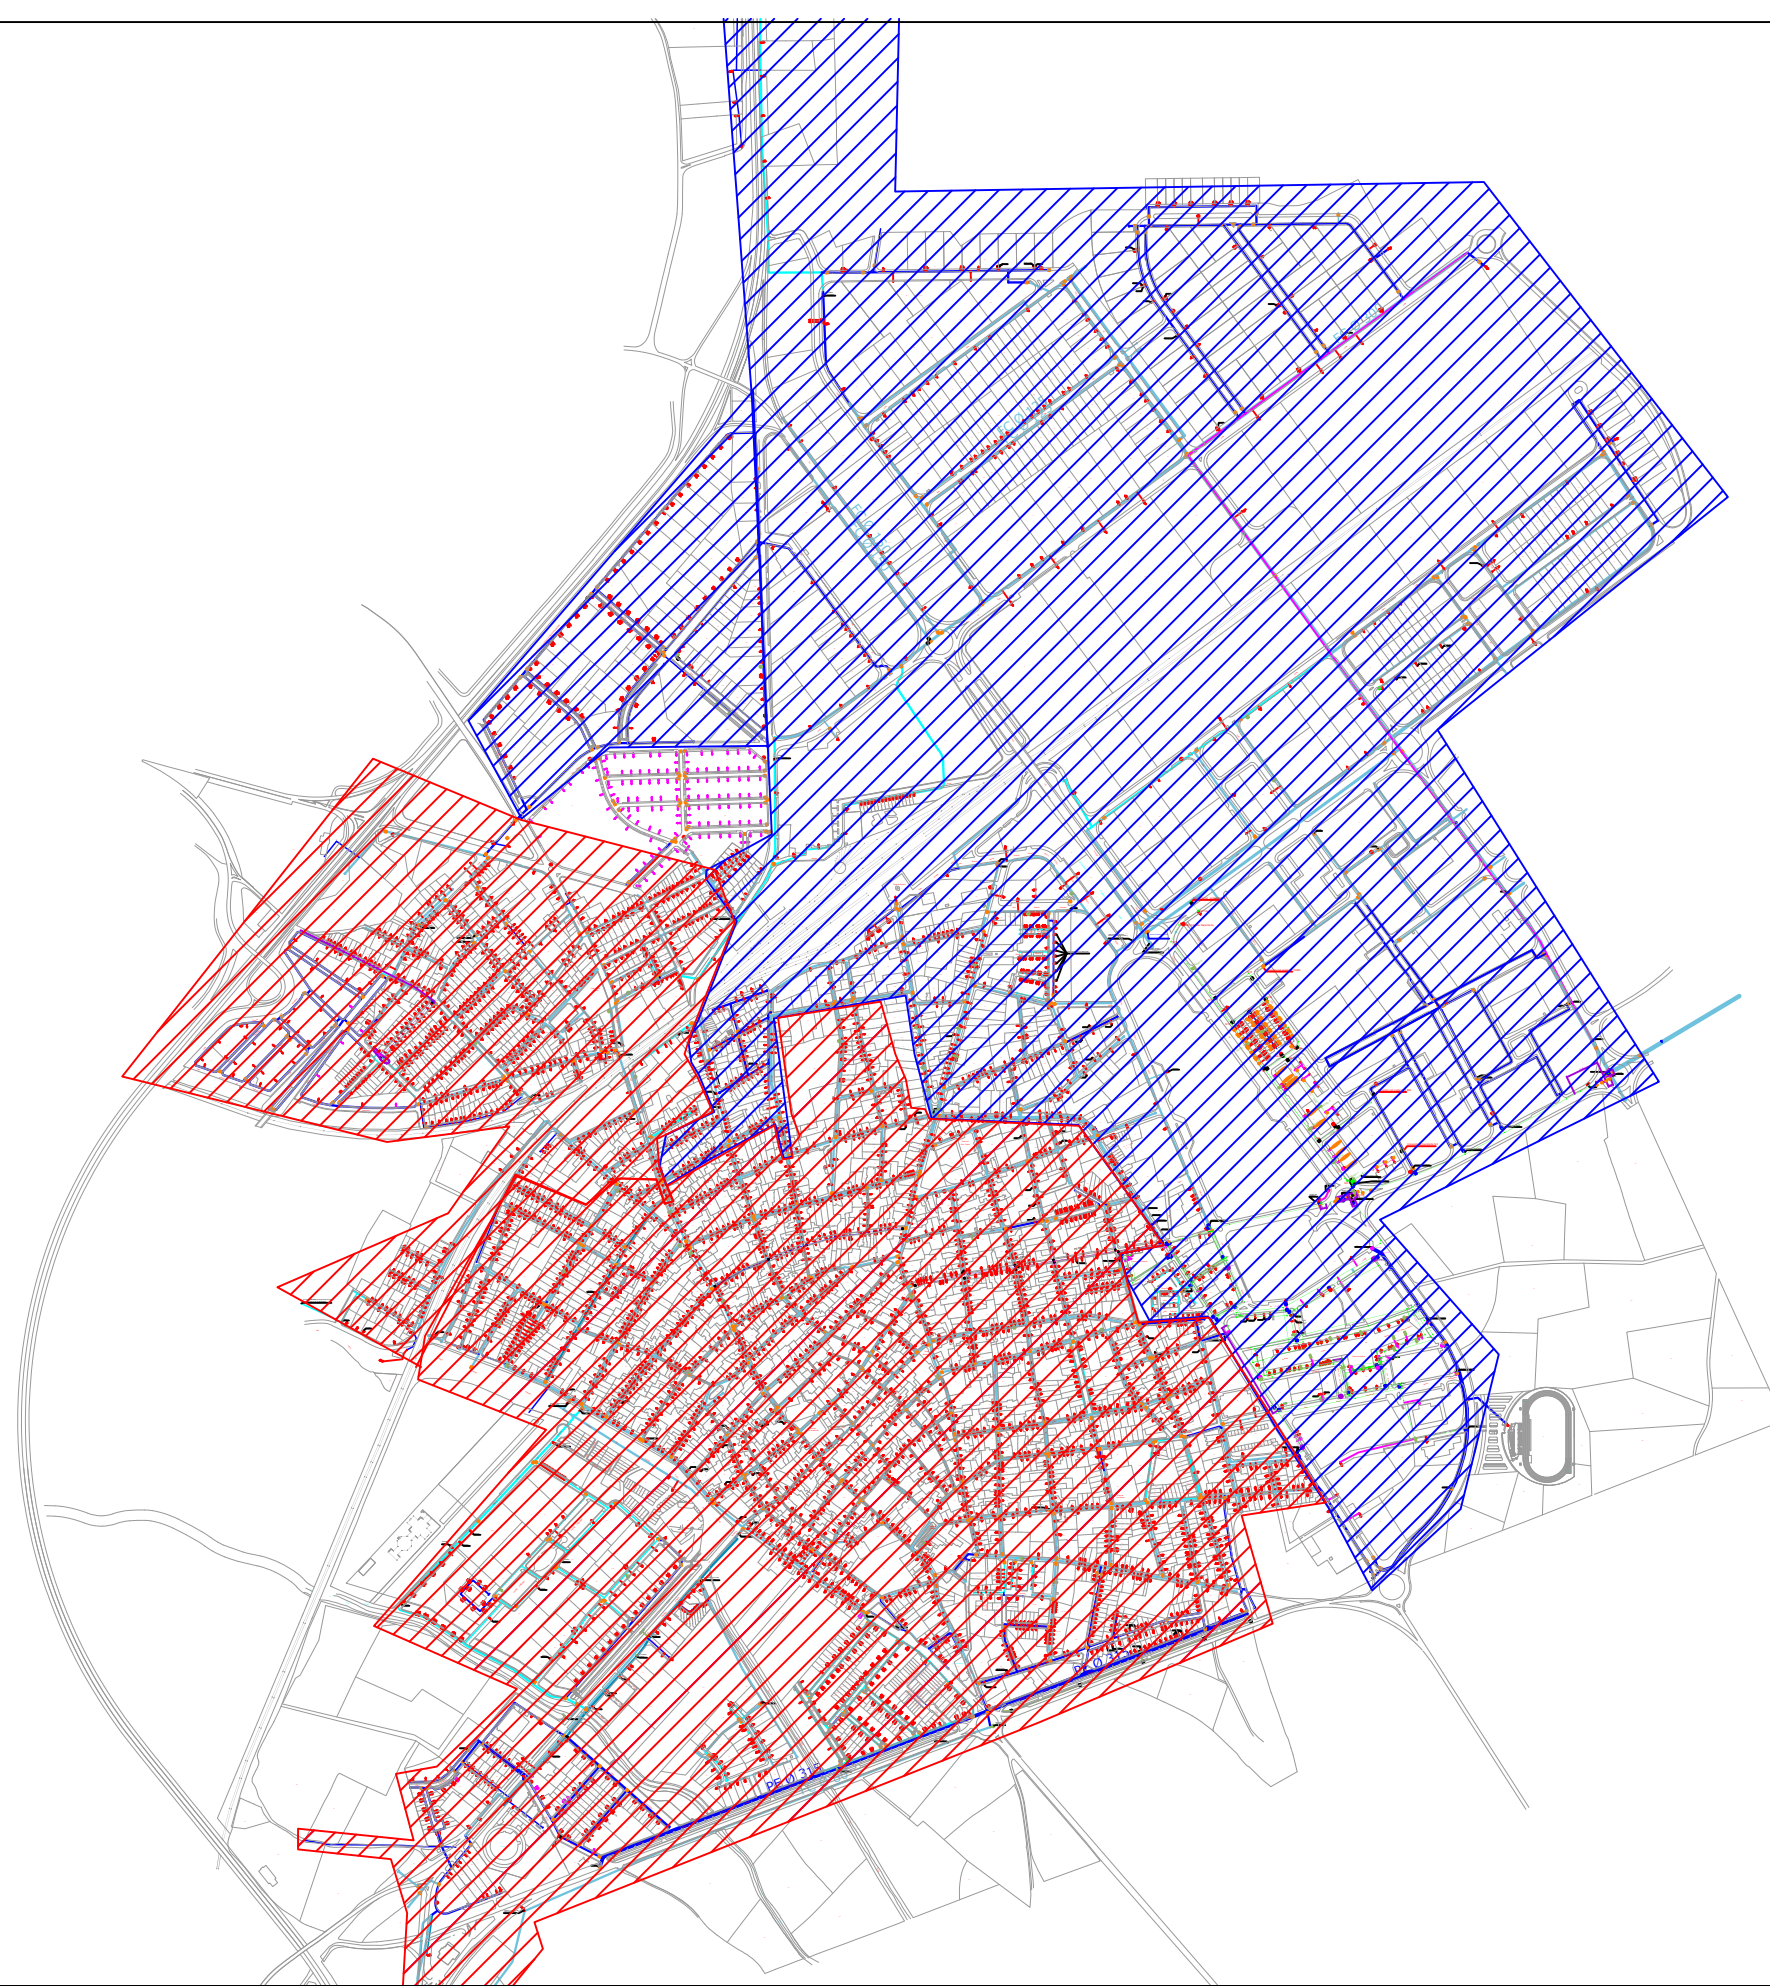

LEYENDA

— zona con suministro de agua
— zona SIN suministro de agua



Título de plano

Corte del 4-5-2021 Manzanares

Ubicación:

C/ San Marcos

Escala:

S/E

Fecha:

3 de mayo 2021